




Nuovo edificio del Lido di Torri del Benaco

Torri del Benaco LU060

\\Ara5\works\2203-torri del benaco\nuovo preliminare\2203_torri nuovo preliminare rev15
MASTERPLAN

14-lug-23

CIG: 9414823DB5
CUP: D74E18001360004

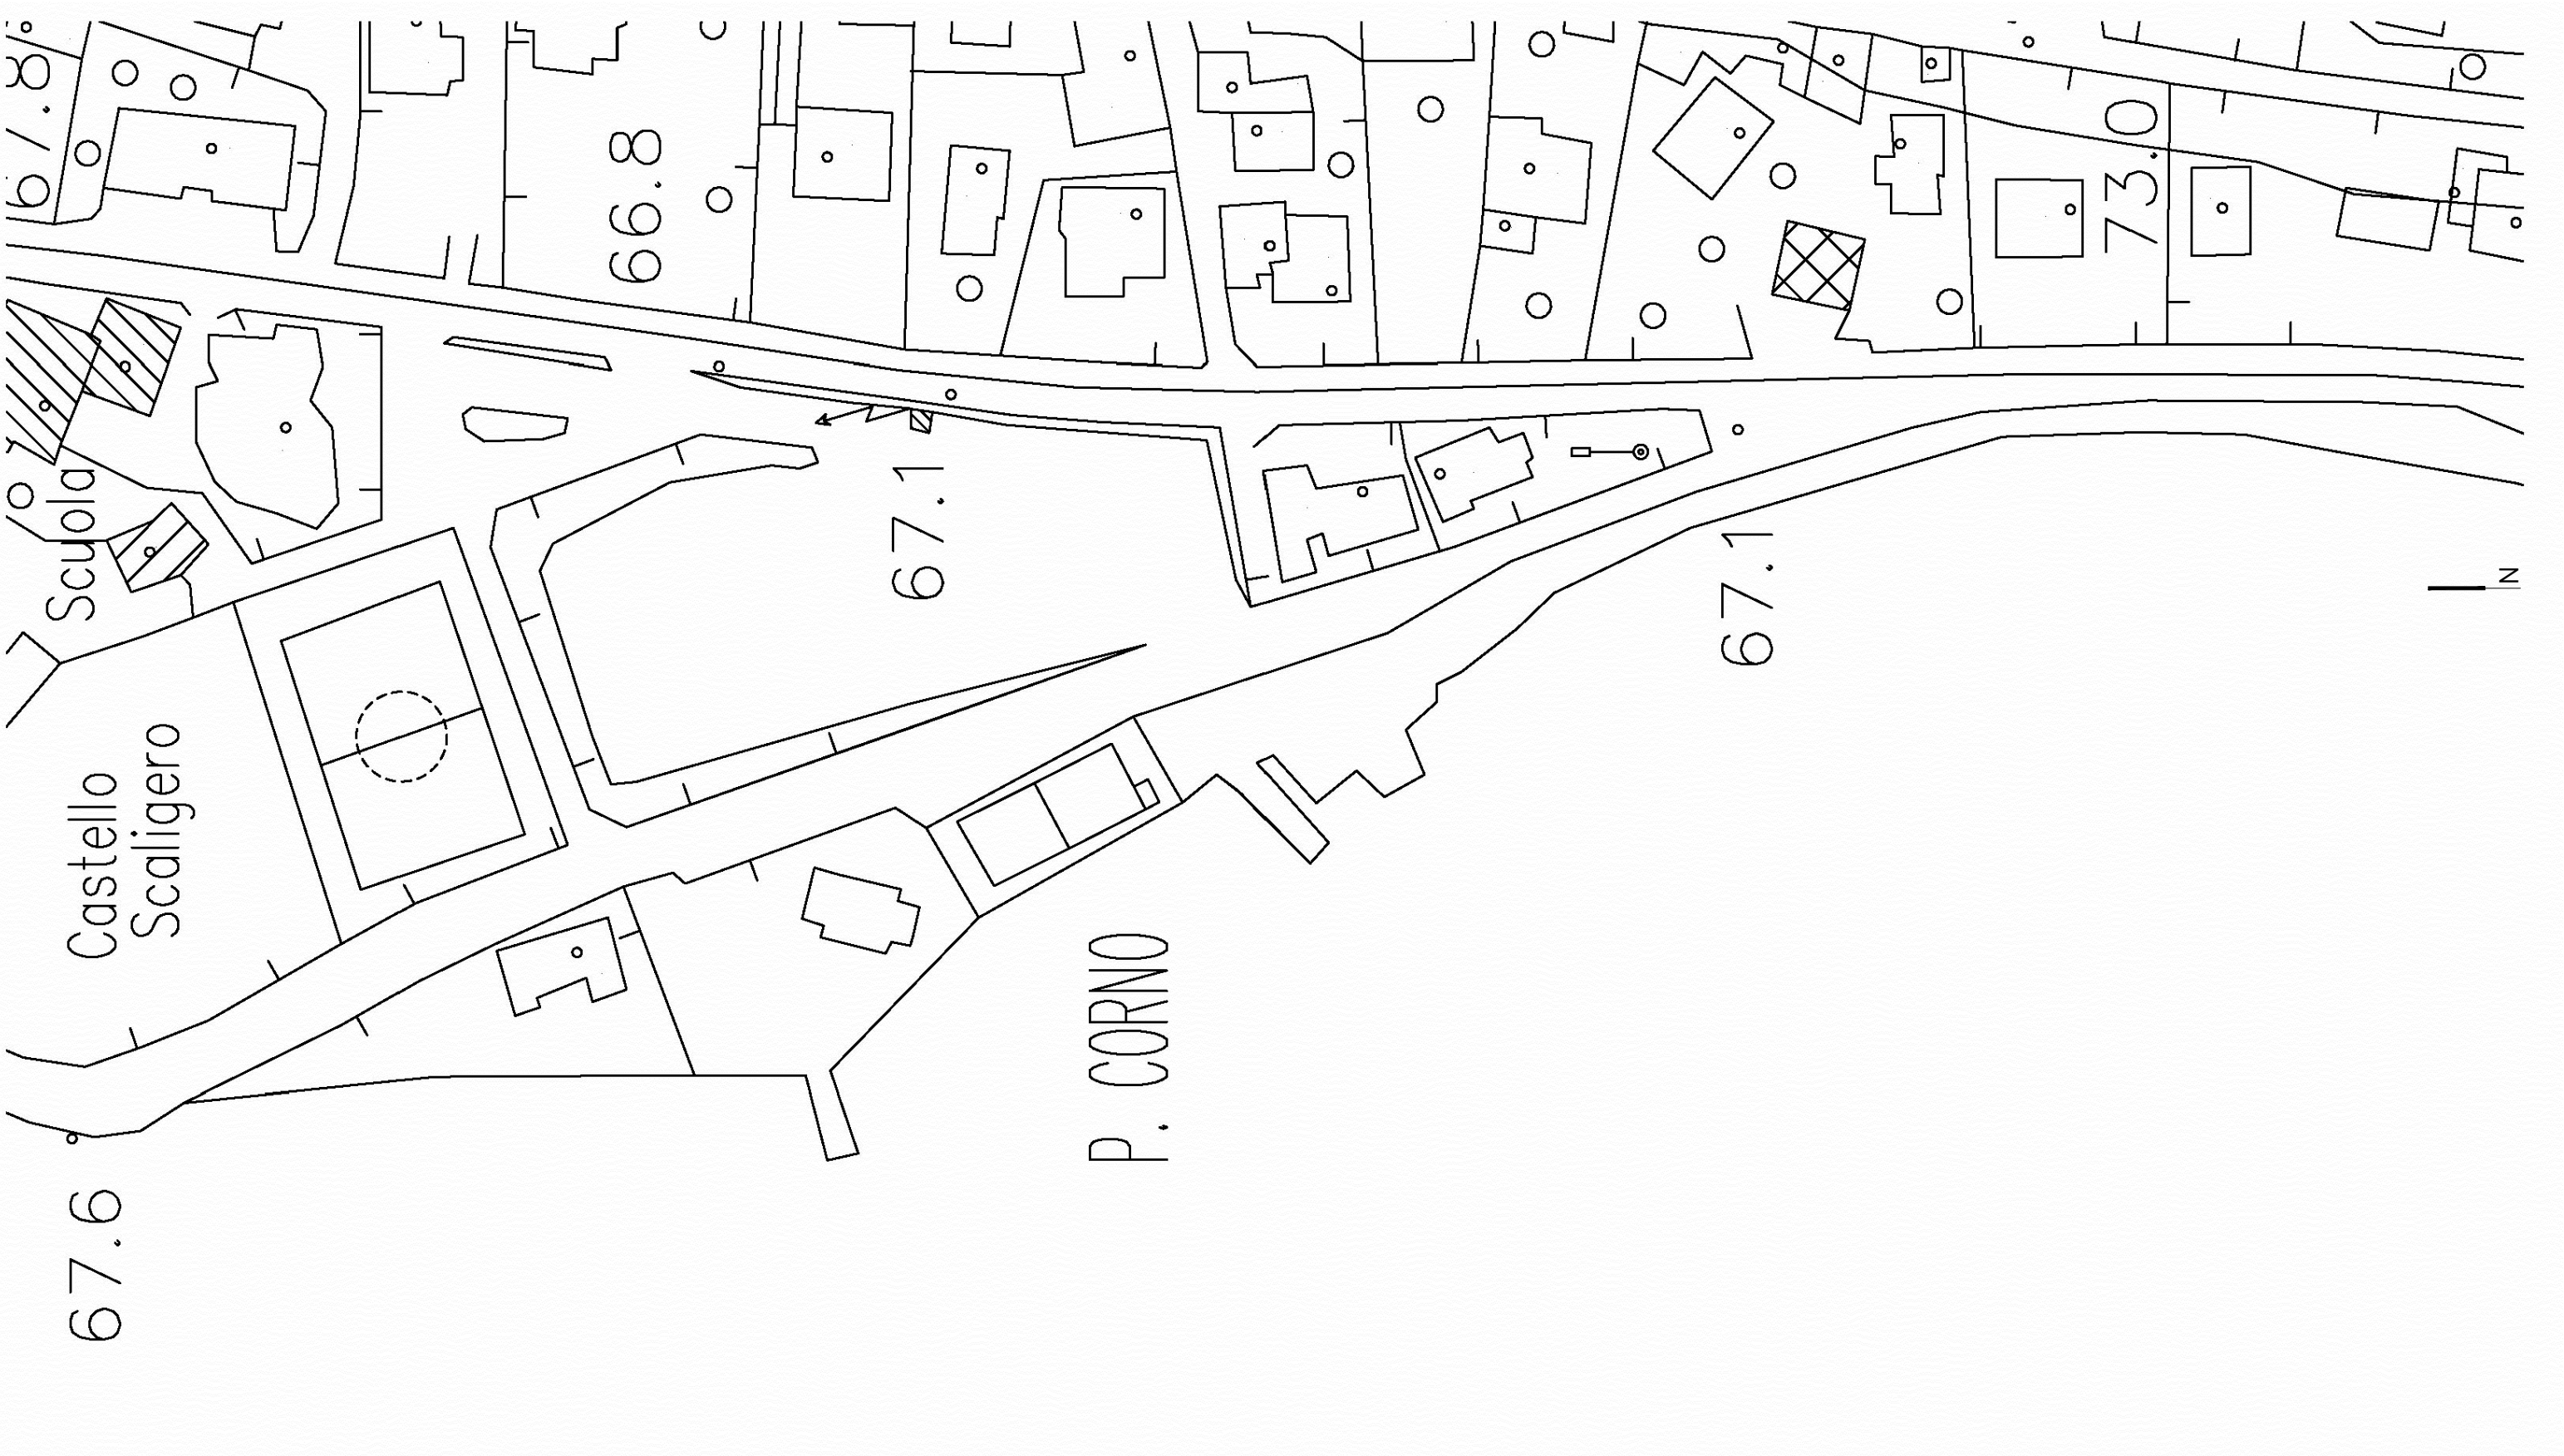

PLANIMETRIA
scala 1:1000

Nuovo edificio del Lido Torri del Benaco LU060

MASTERPLAN

COD.

01

TITOLO

Stato di fatto | Planimetria

REV N°

1



14-lug-23 DATA

1:1000 SCALA

MC,W,AZ GRUPPO



ANTONIO RAVALLI ARCHITETTI
via del Gorgo 79 - 44124 FERRARA
telefono/fax +39.0532.61641
email info@antonioravalli.it

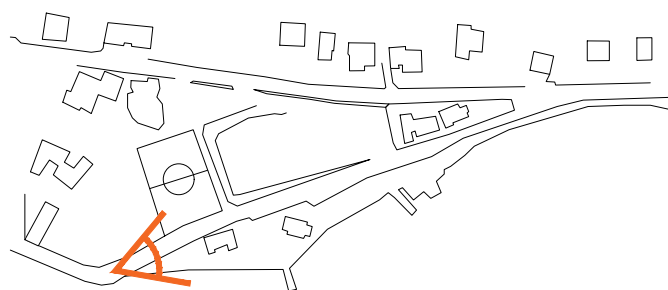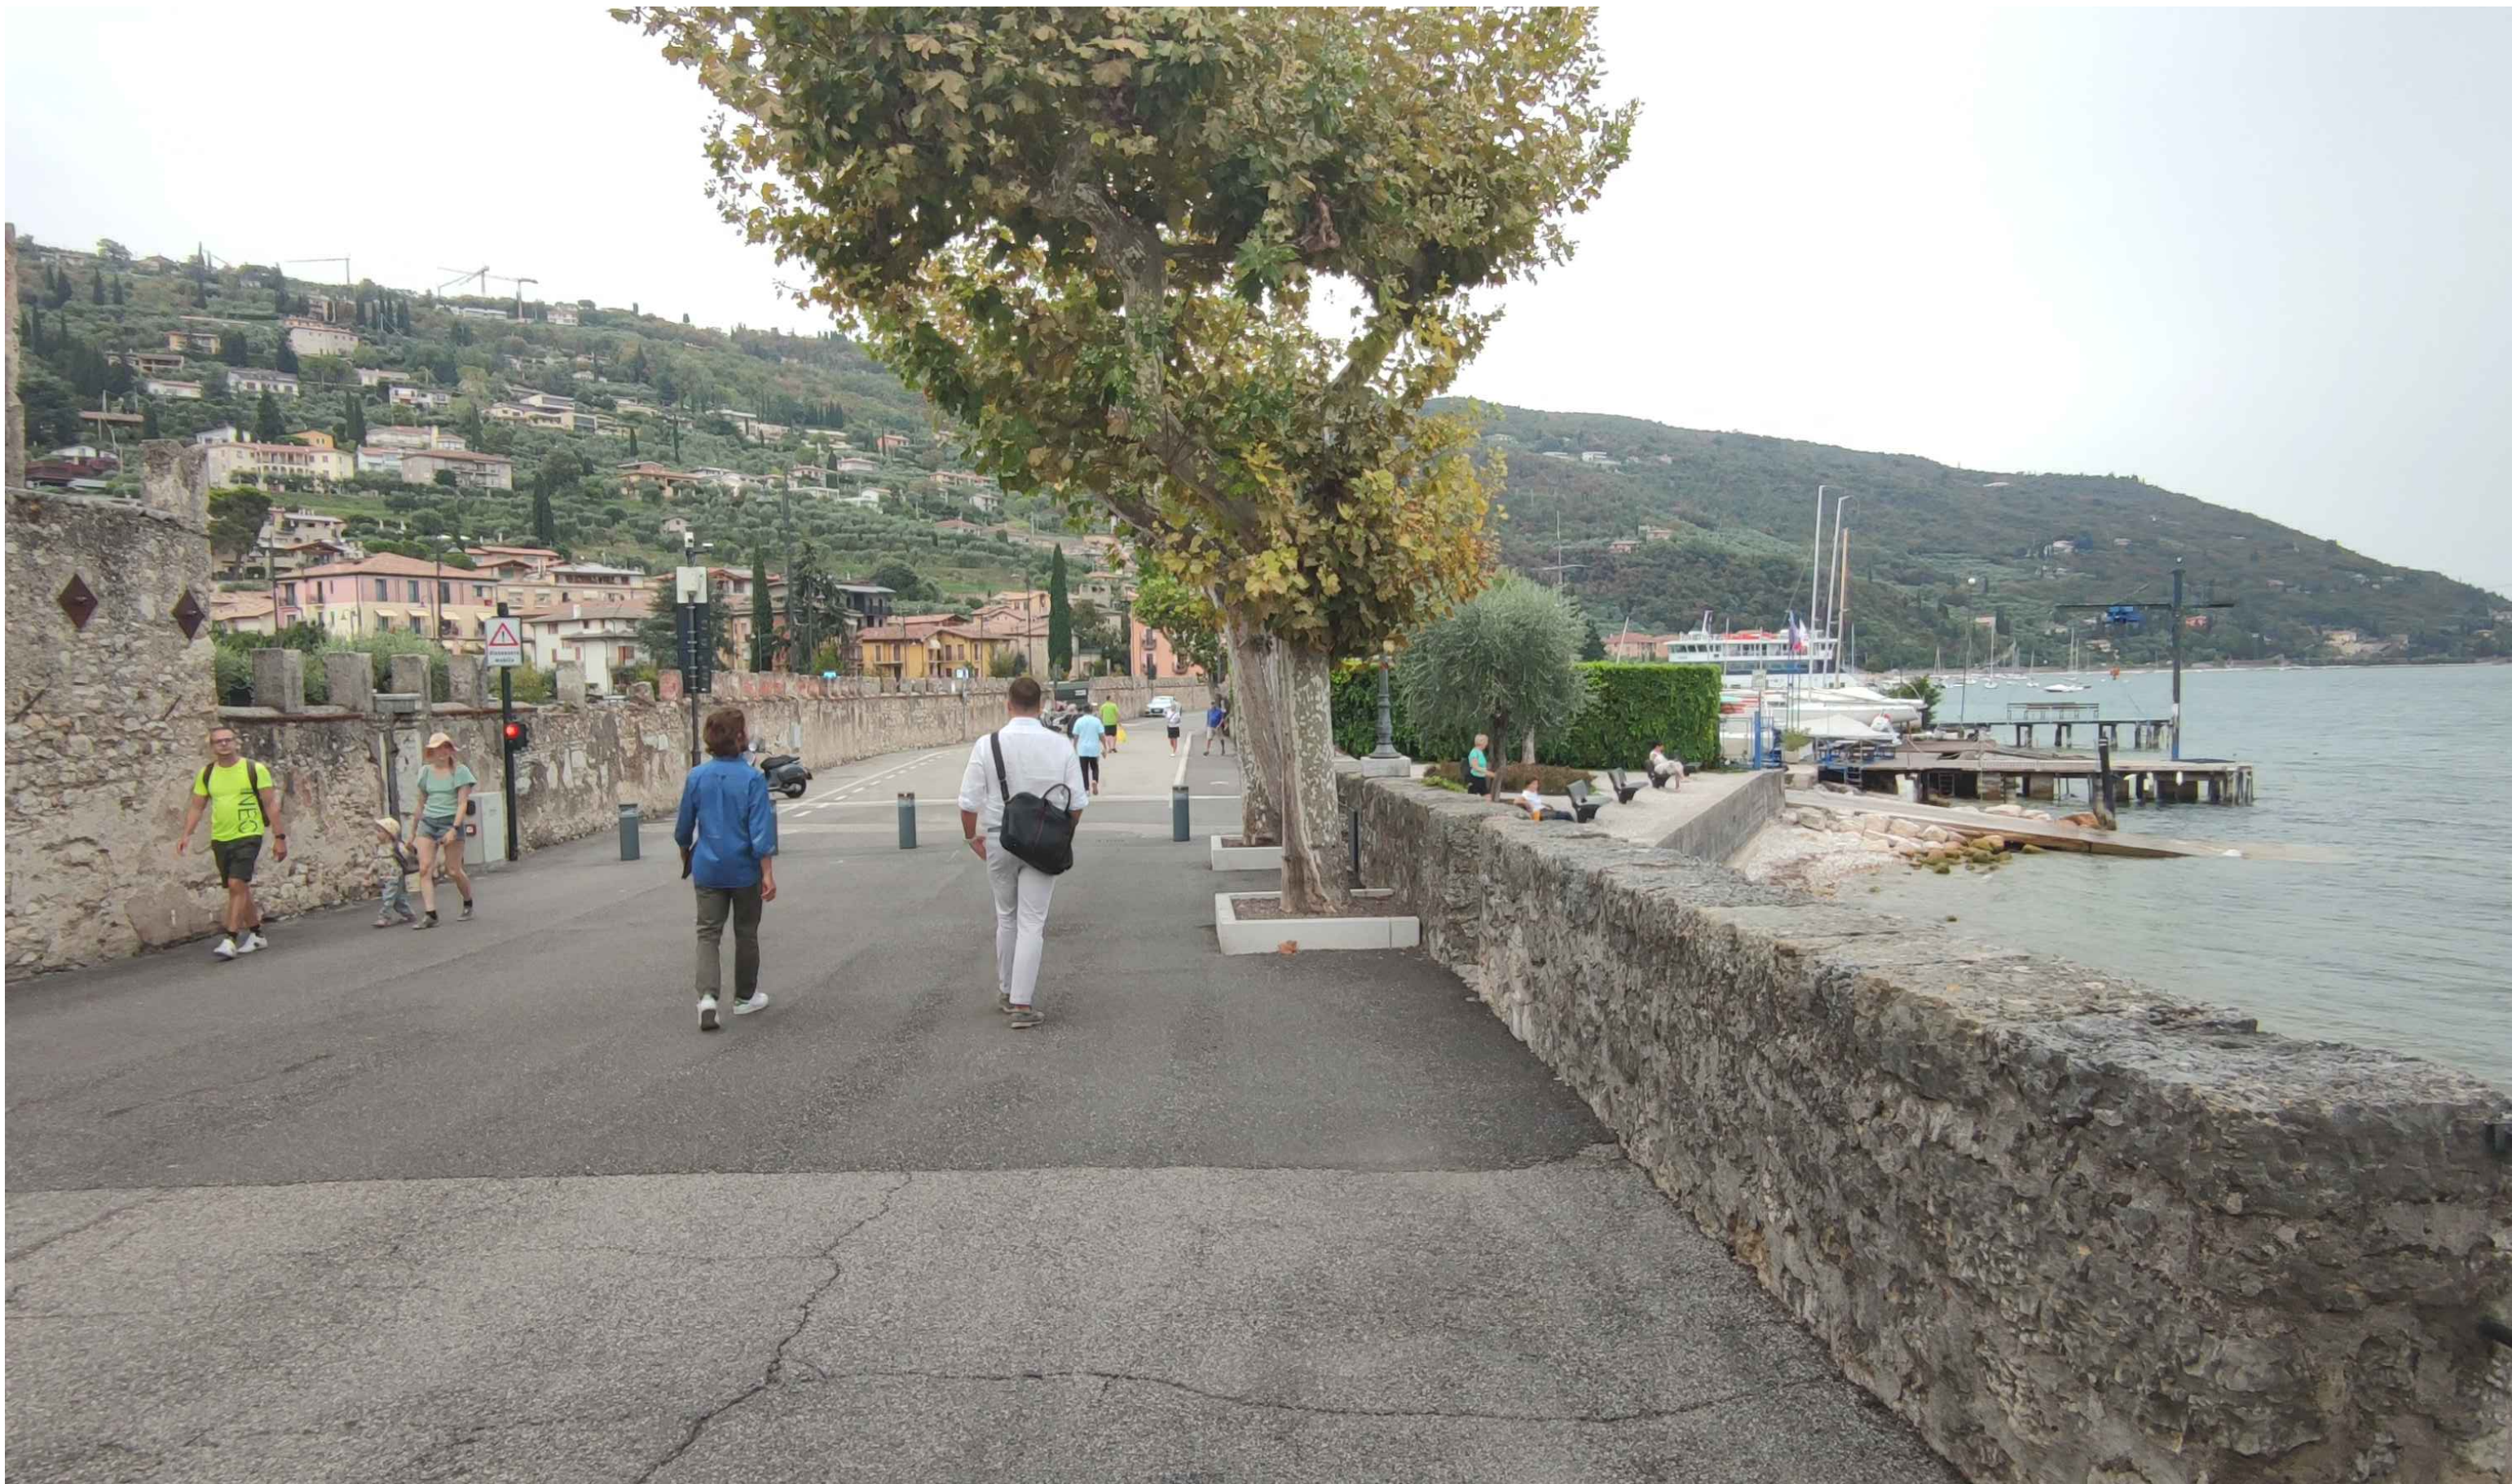

Nuovo edificio del Lido Torri del Benaco LU060

MASTERPLAN

COD.

REV N°

02

1

TITOLO

Stato di fatto | Inquadramento 1

14-lug-23 DATA

- SCALA

MC,W,AZ GRUPPO




ANTONIO RAVALLI ARCHITETTI

via del Gorgo 79 - 44124 FERRARA

telefono/fax +39.0532.61641

email info@antonioravalli.it

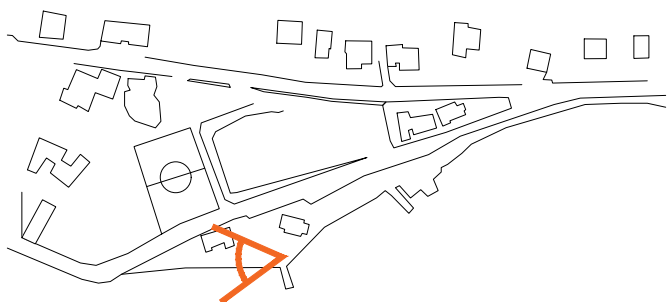


Nuovo edificio del Lido Torri del Benaco LU060

MASTERPLAN
COD. 03 REV N° 1
TITOLO Stato di fatto | Inquadramento 2
14-lug-23 DATA
- SCALA
MC,W,AZ GRUPPO



ANTONIO RAVALLI ARCHITETTI
via del Gorgo 70 _ 44124 FERRARA
telefono/fax +39.0532.61641
email info@antonioravalli.it

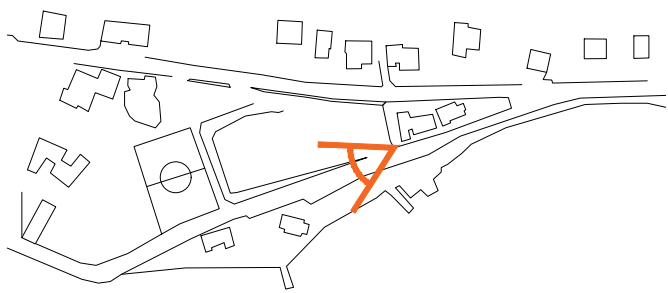


Nuovo edificio del Lido Torri del Benaco LU060

MASTERPLAN
COD. 04 REV N° 1
TITOLO Stato di fatto | Inquadramento 3
14-lug-23 DATA
- SCALA
MC,W,AZ GRUPPO



ANTONIO RAVALLI ARCHITETTI
via del Gorgo 79 - 44124 FERRARA
telefono/fax +39.0532.61641
email info@antonioravalli.it

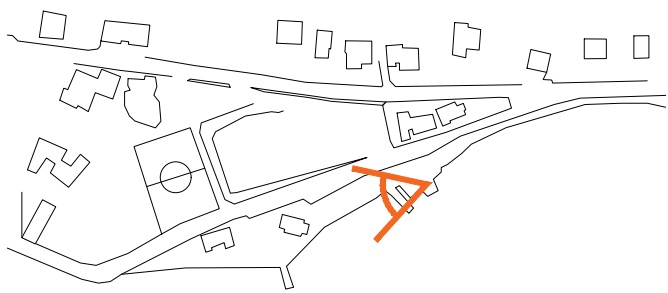


Nuovo edificio del Lido Torri del Benaco LU060


MASTERPLAN
COD. REV N°
05 1
TITOLO
Stato di fatto | Inquadramento 4
14-lug-23 DATA
- SCALA
MC,W,AZ GRUPPO




ANTONIO RAVALLI ARCHITETTI
via del Gorgo 79 - 44124 FERRARA
telefono/fax +39.0532.61641
email info@antonioravalli.it

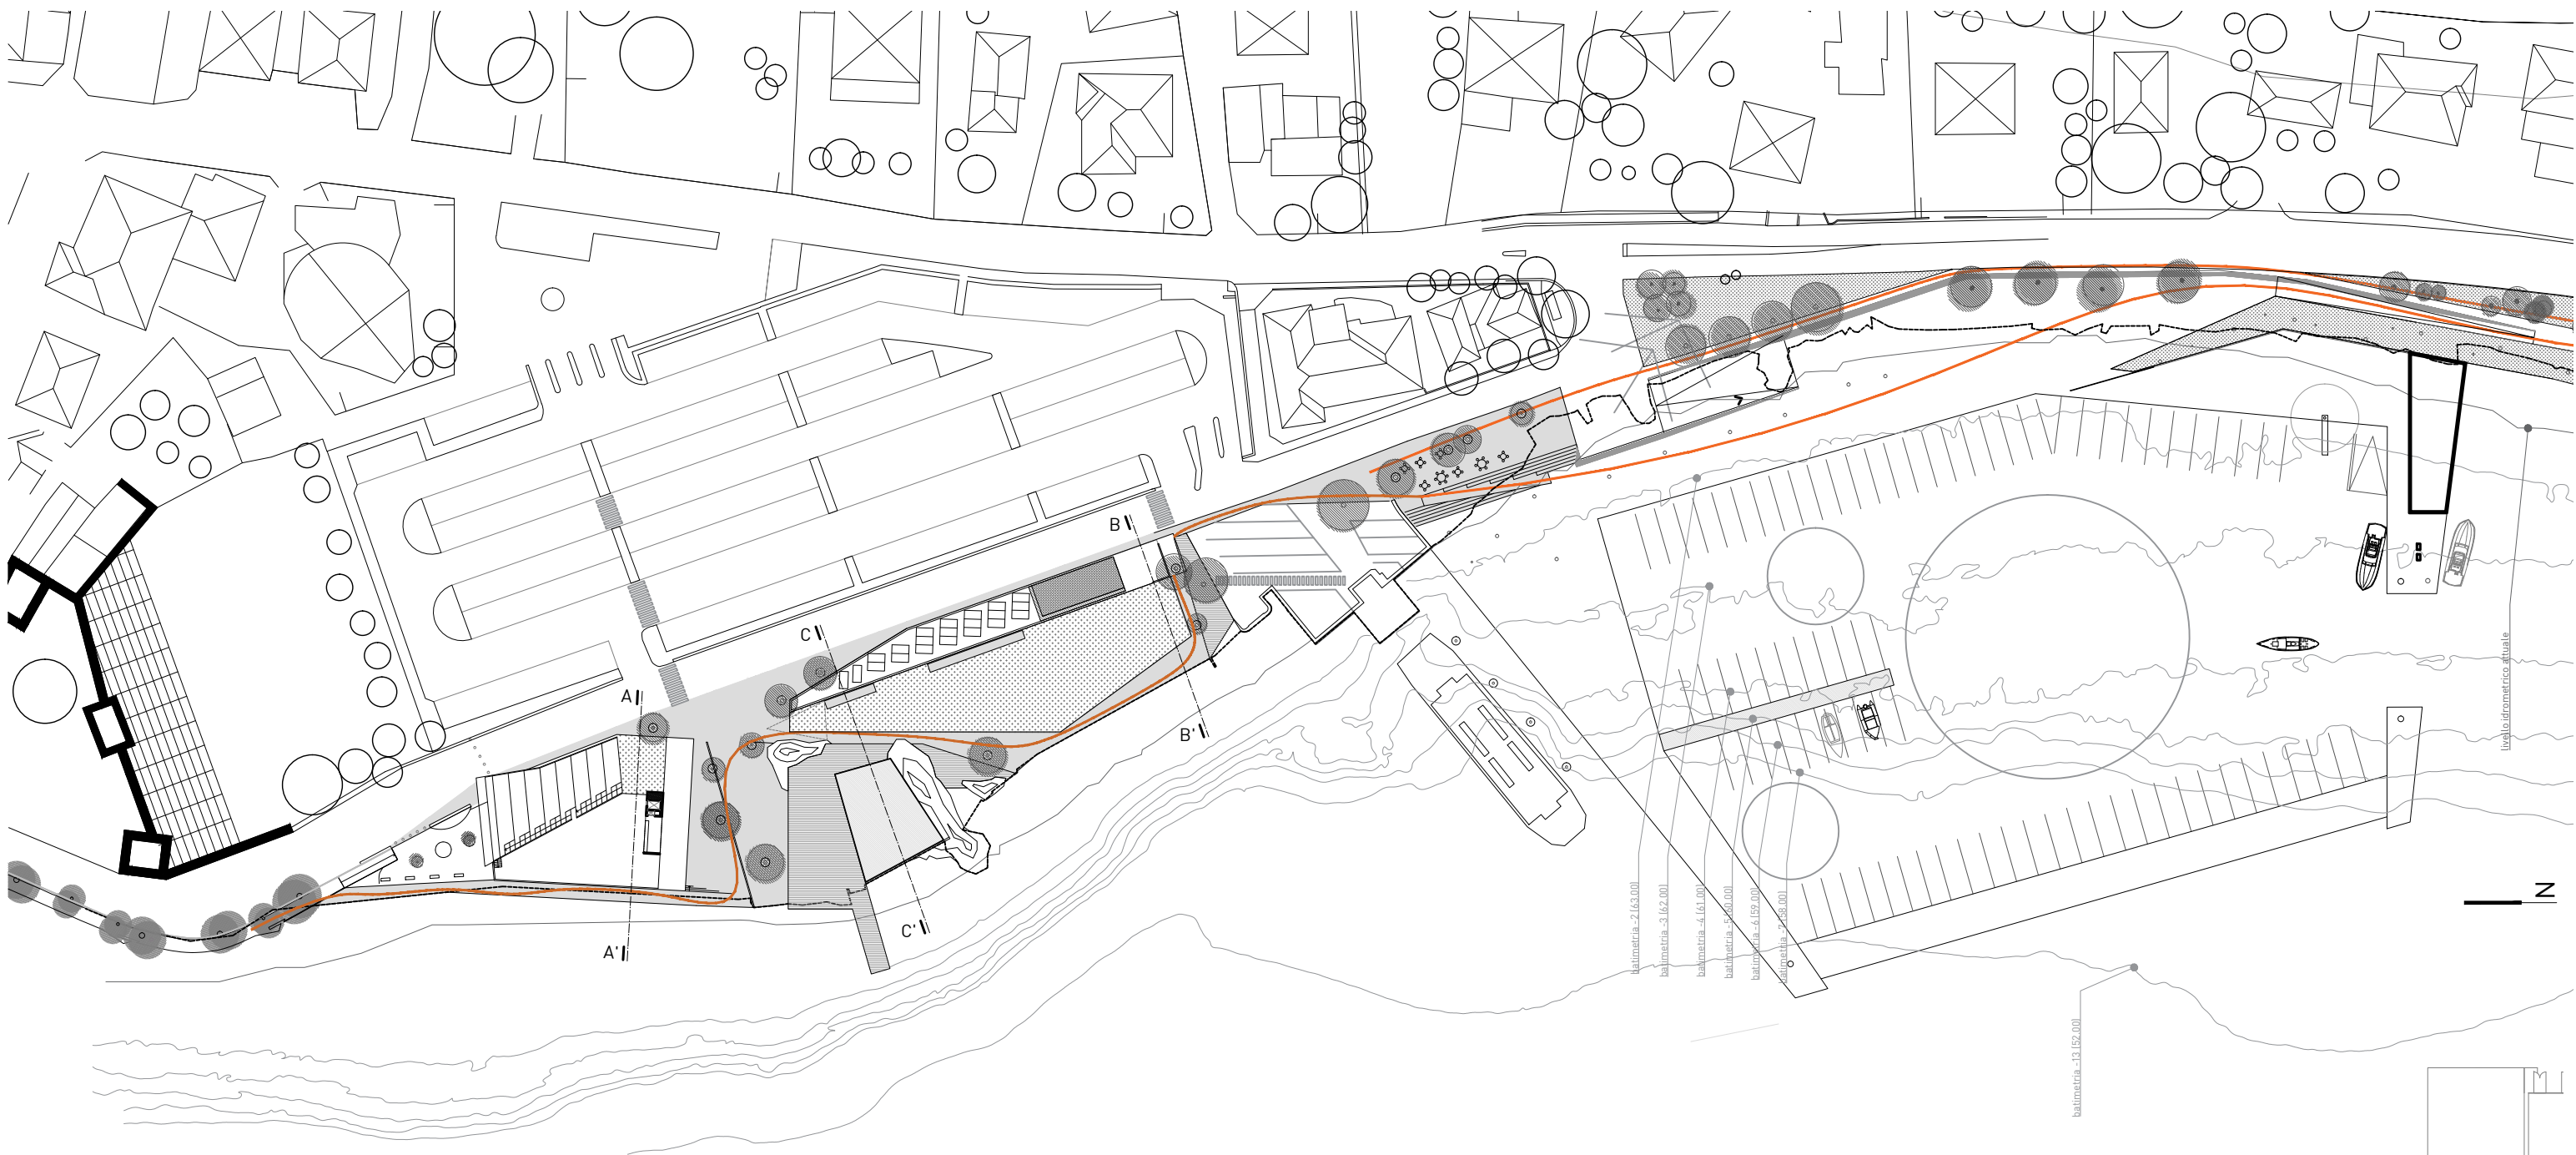

PLANIMETRIA
scala 1:1000

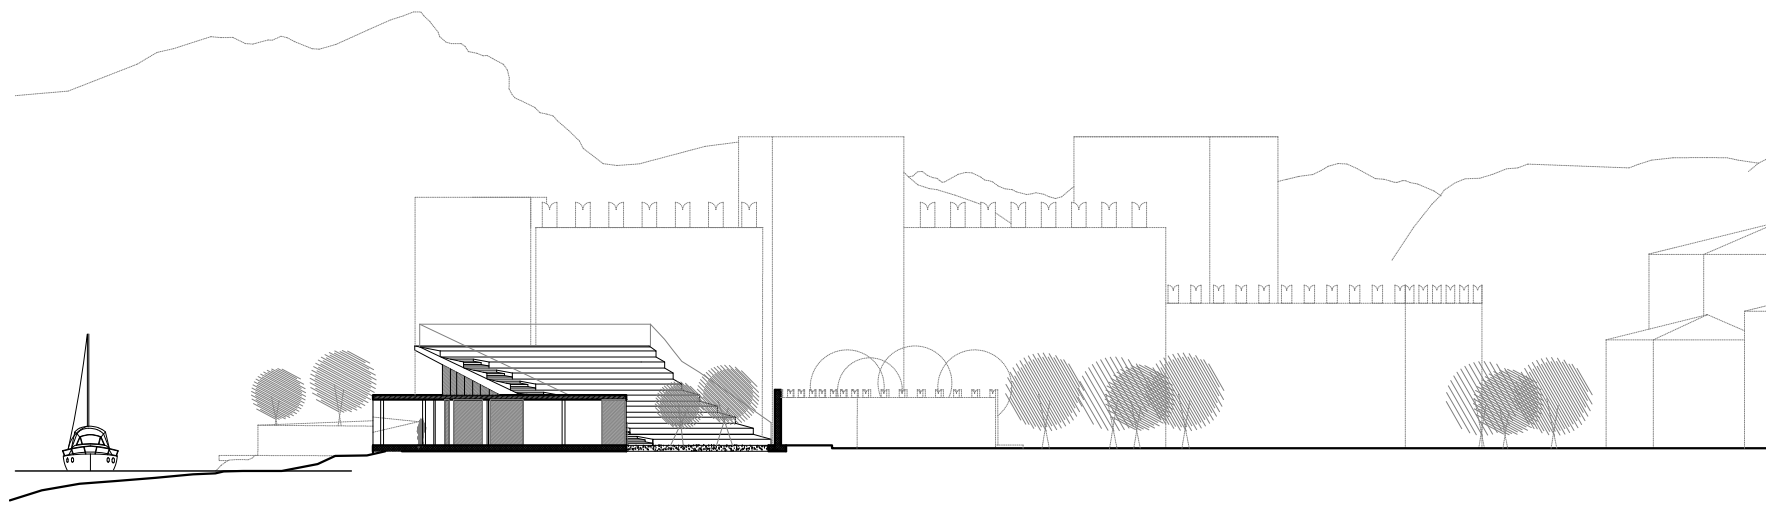

SEZIONE AA'
scala 1:500

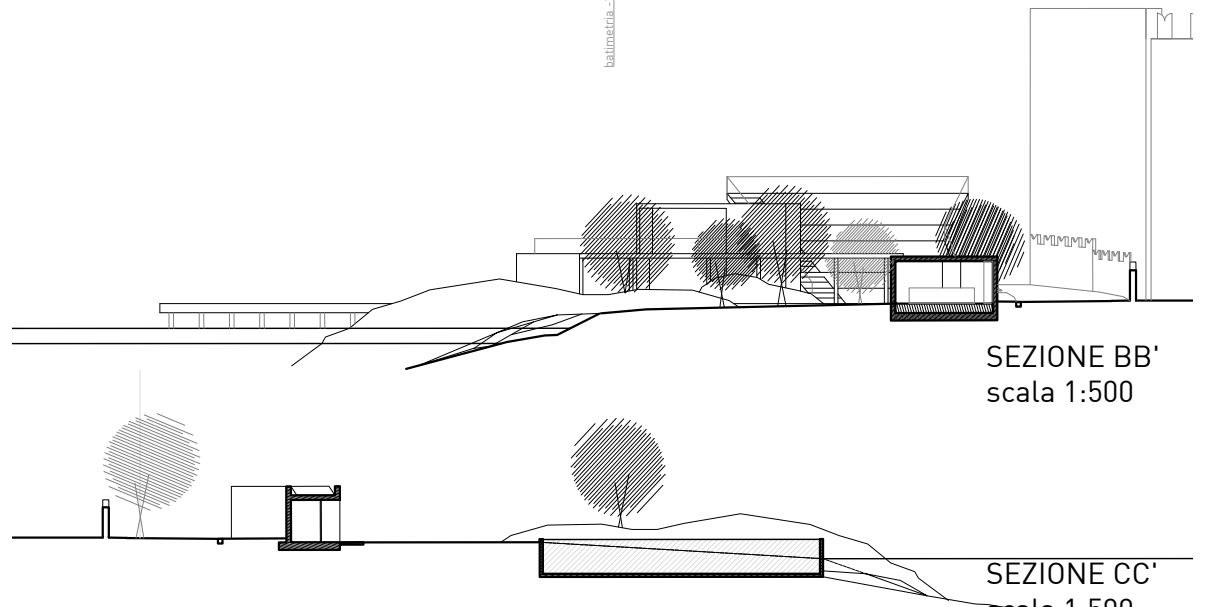

SEZIONE BB'
scala 1:500

Nuovo edificio del Lido

Torri del Benaco LUOGO


MASTERPLAN
COD. 06 REV N° 1

14-lug-23 DATA
1.1000 - 1.500 SCALA


TITOLO
Stato di progetto | Masterplan e sezioni

MC,W,AZ GRUPPO

ANTONIO RAVALLI ARCHITETTI
via del Gorgo 70 - 44124 FERRARA
telefono/fax +39.0532.61641
email info@antonioravalli.it

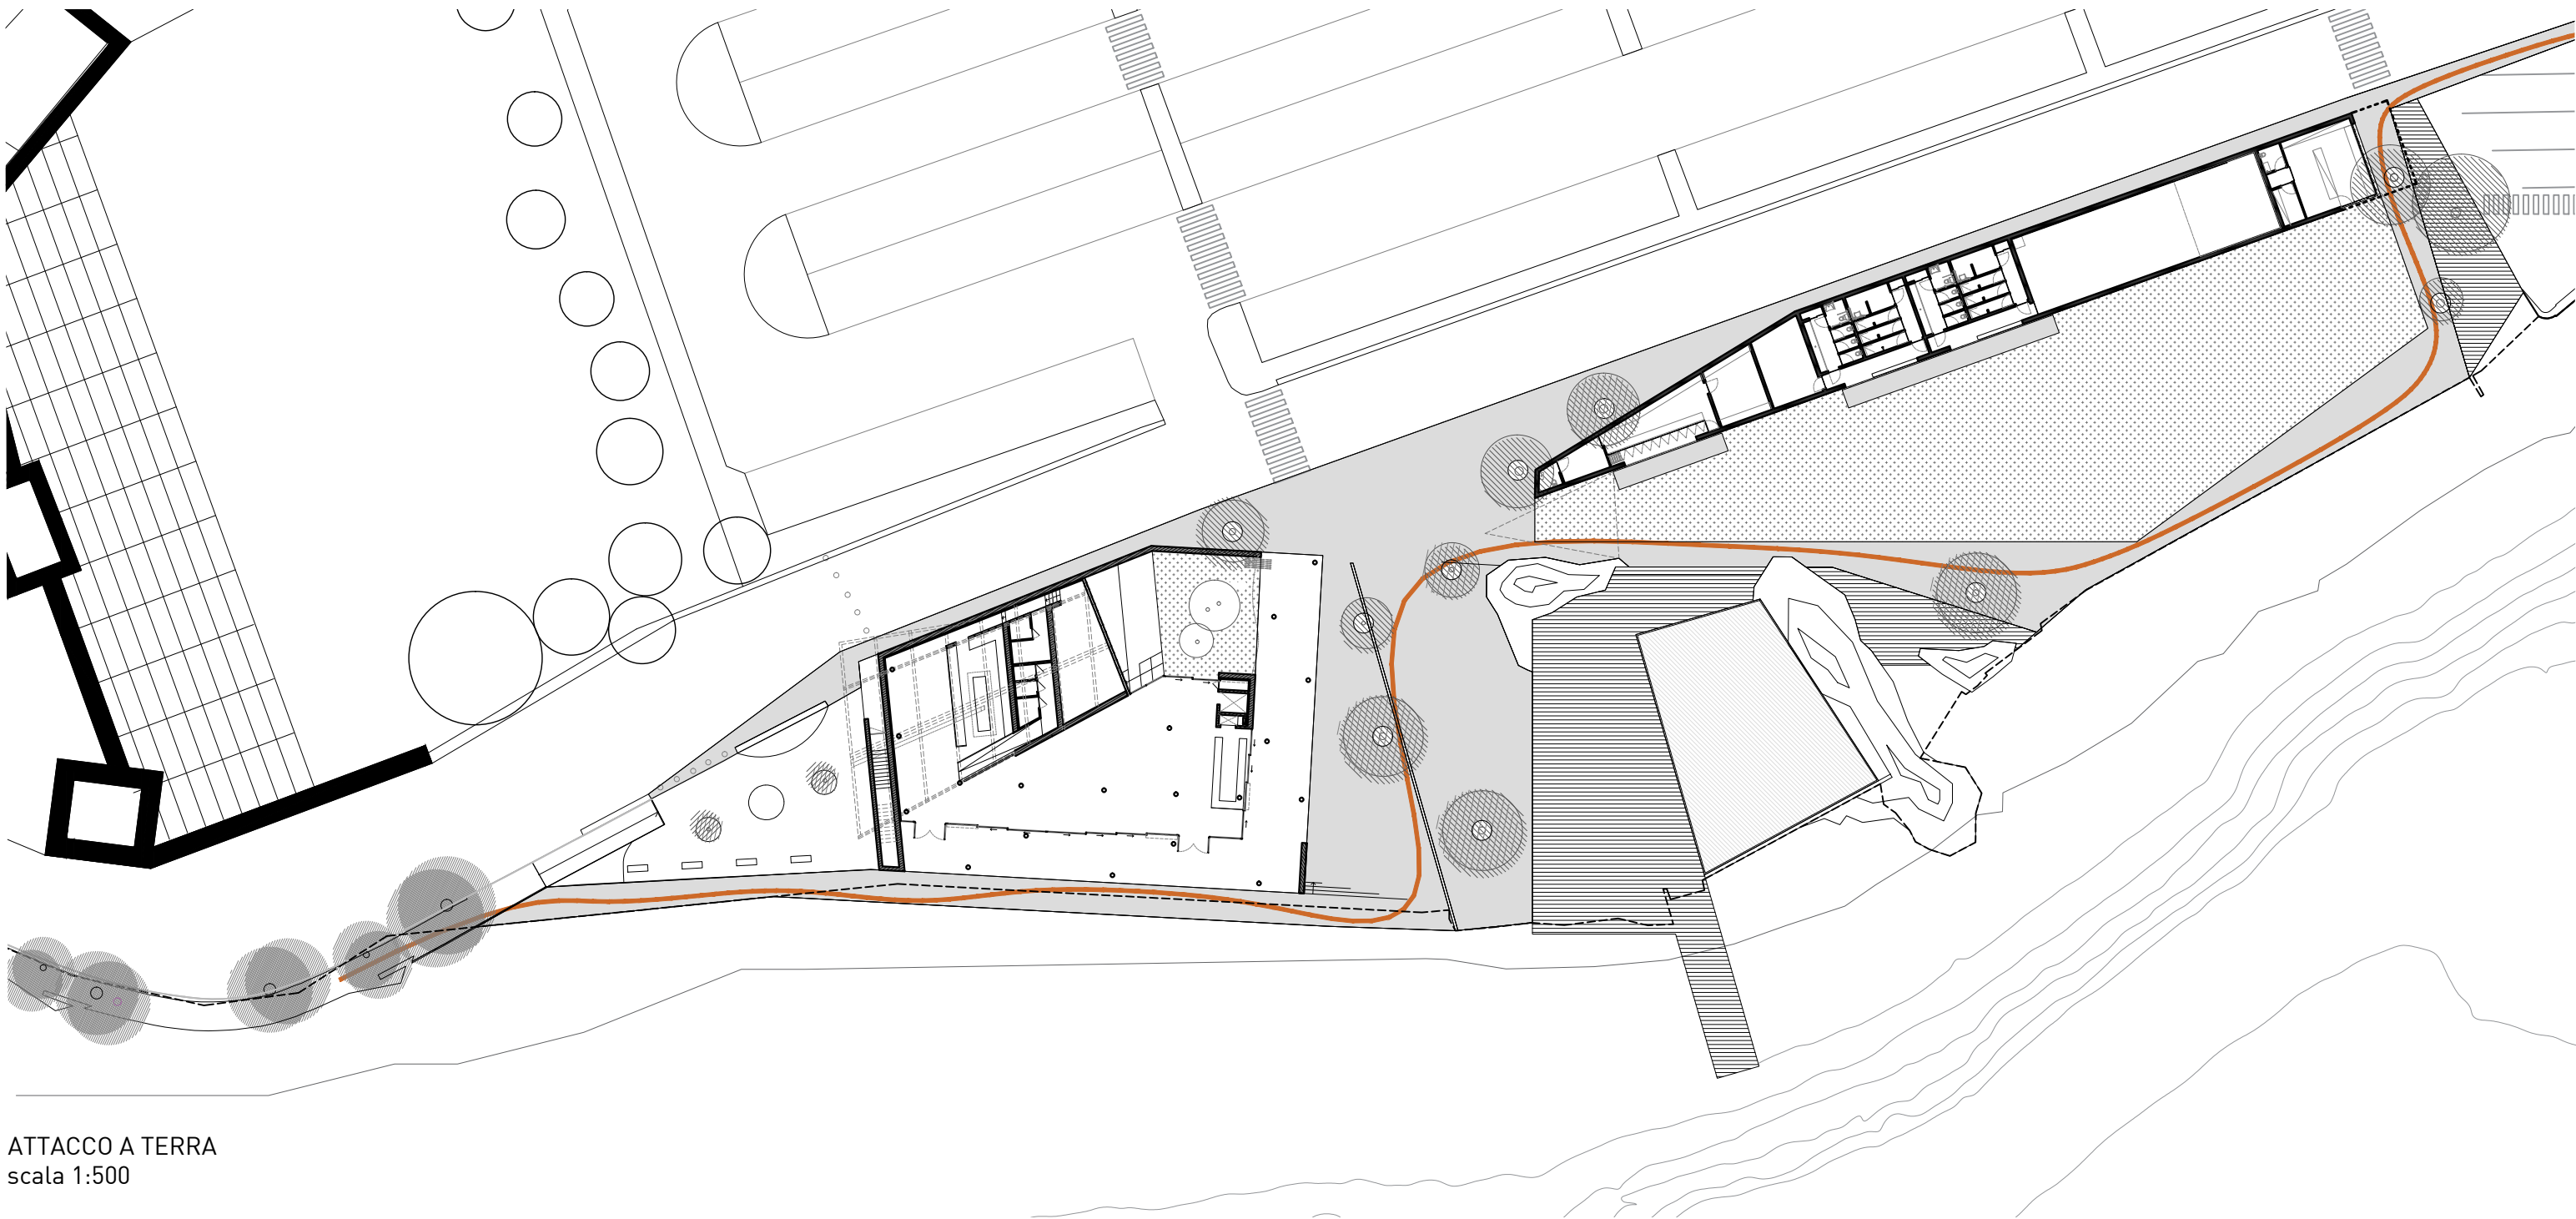

ATTACCO A TERRA
scala 1:500

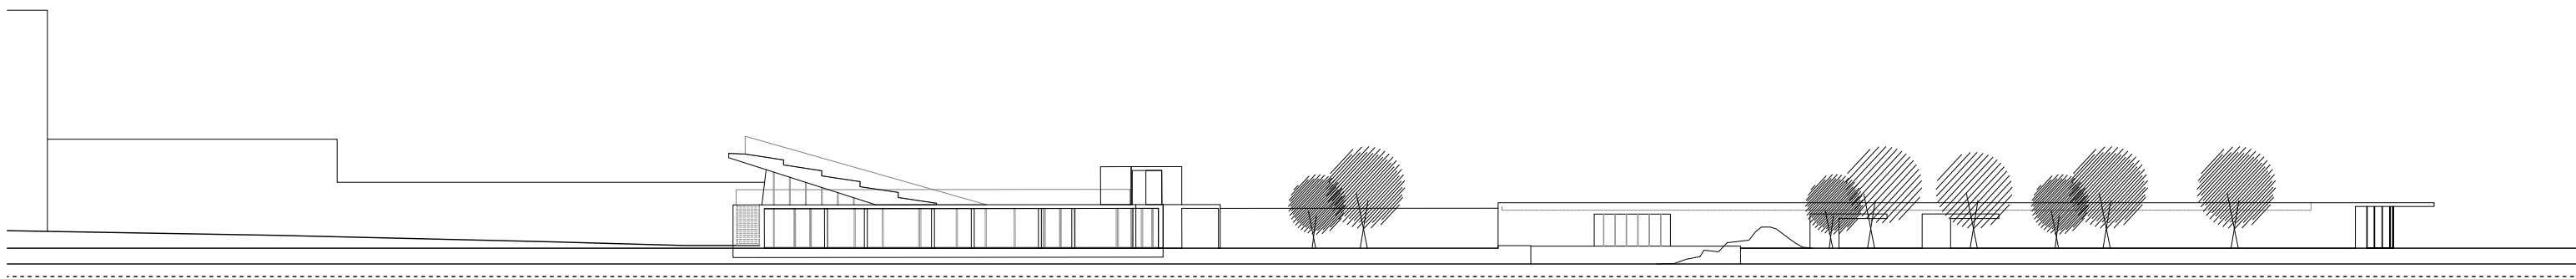

PROSPETTO DAL LAGO
scala 1:500

Nuovo edificio del Lido Torri del Benaco LU060

MASTERPLAN

COD.

REV N°

07

1

TITOLO

Stato di progetto | Attacco a terra


14-lug-23 DATA

1:500 SCALA

MC,W,AZ GRUPPO



ANTONIO RAVALLI ARCHITETTI
via del Gorgo 79 - 44124 FERRARA
telefono/fax +39.0532.61641
email info@antonioravalli.it

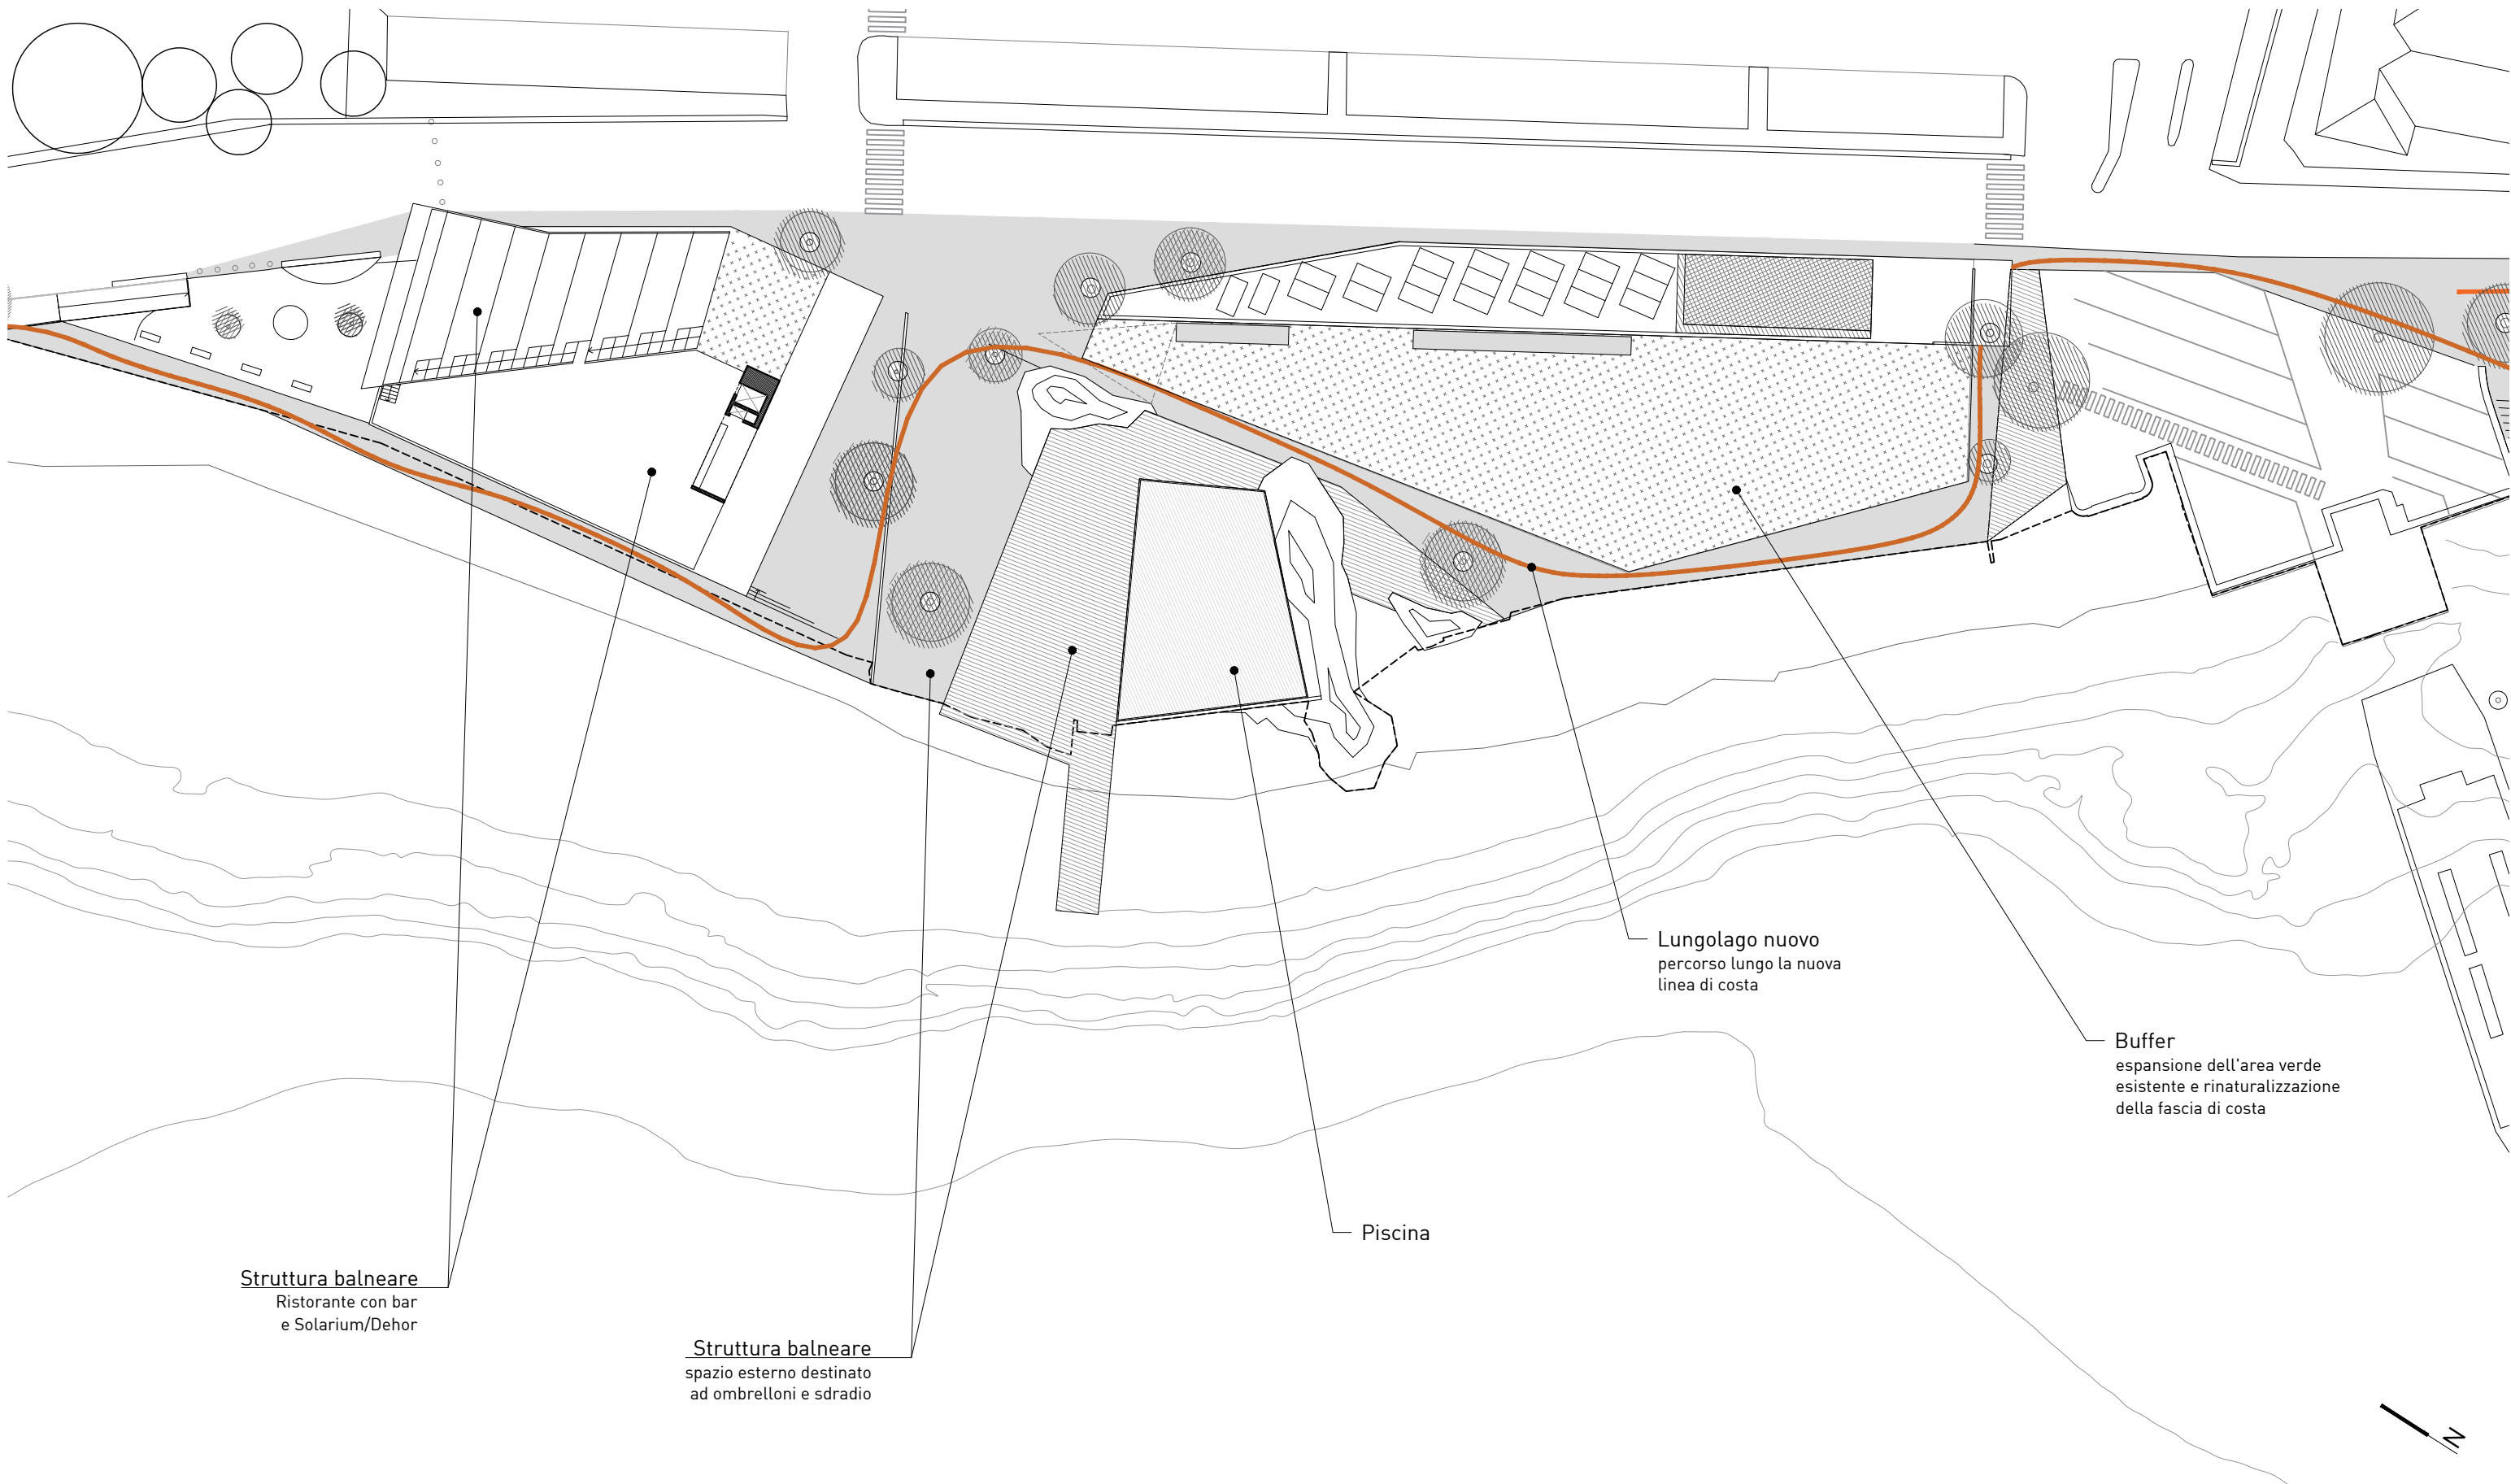

PLANIMETRIA
scala 1:500

Nuovo edificio del Lido Torri del Benaco LU060

MASTERPLAN

COD.

REV N°

08

1

TITOLO

Stato di progetto | Planimetria

14-lug-23 DATA

1:500 SCALA

MC,W,AZ GRUPPO



ANTONIO RAVALLI ARCHITETTI

via del Gorgo 79 - 44124 FERRARA

telefono/fax +39.0532.61641

email info@antonioravalli.it



STATO DI PROGETTO



STATO DI FATTO

Nuovo edificio del Lido Torri del Benaco LU060

MASTERPLAN

COD.

09

TITOLO

Stato di progetto | Vista aerea

REV N°

1

14-lug-23 DATA

- SCALA

MC,W,AZ GRUPPO



ANTONIO RAVALLI ARCHITETTI

via del Gorgo 79 - 44124 FERRARA

telefono/fax +39.0532.61641

email info@antonioravalli.it



STATO DI PROGETTO

STATO DI FATTO

Nuovo edificio del Lido Torri del Benaco LU060

MASTERPLAN

COD.

10

TITOLO

Stato di progetto | Vista aerea

REV N°

1

14-lug-23 DATA

- SCALA

MC,W,AZ GRUPPO




ANTONIO RAVALLI ARCHITETTI


via del Gorgo 79 _ 44124 FERRARA

telefono/fax +39.0532.61641

email info@antonioravalli.it

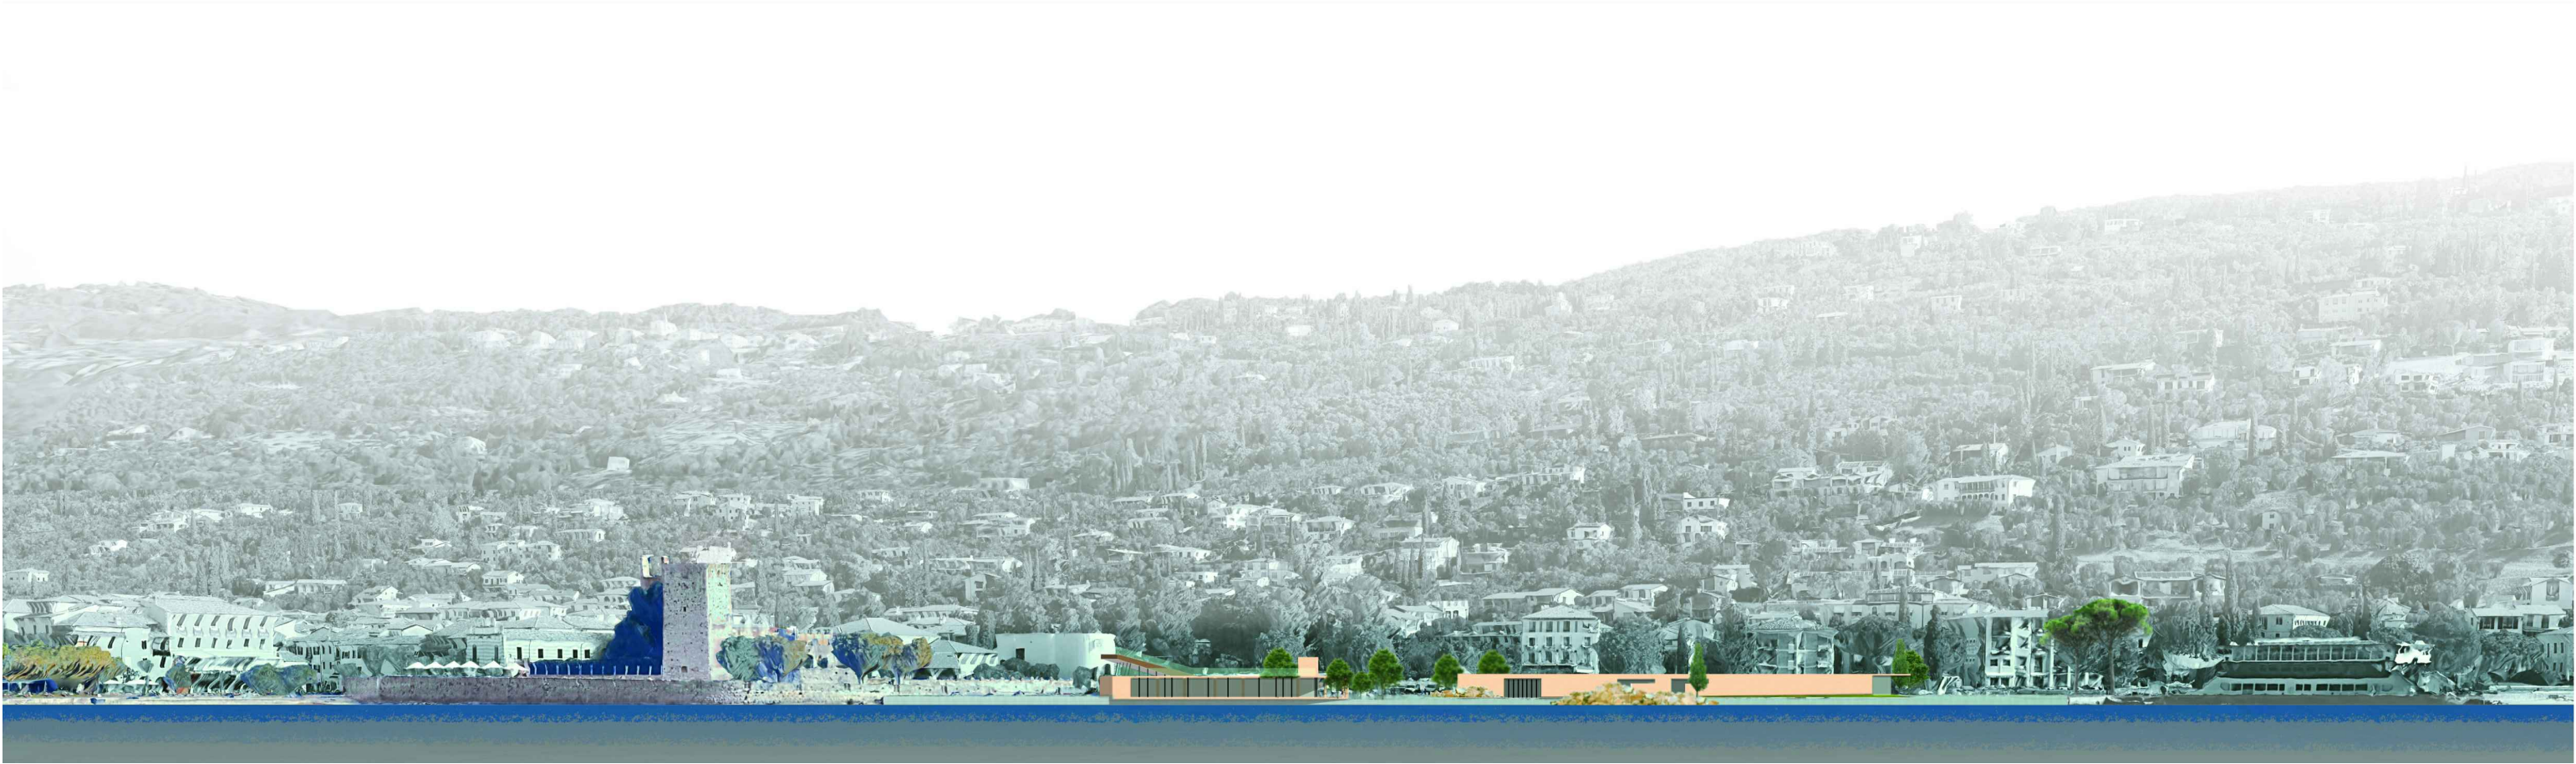

STATO DI PROGETTO

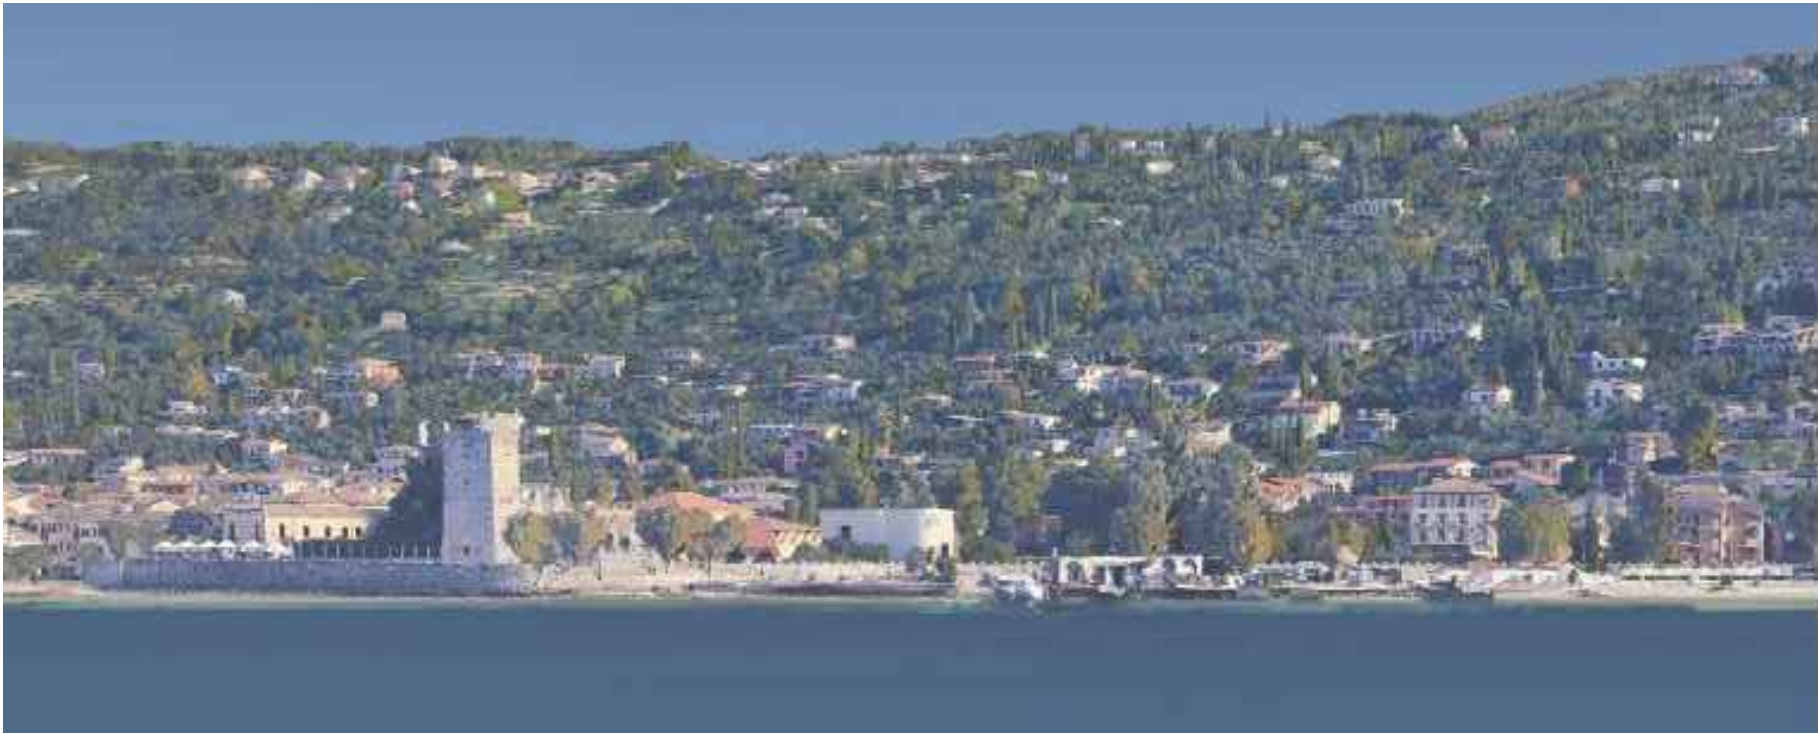


STATO DI FATTO

Nuovo edificio del Lido Torri del Benaco LU060

MASTERPLAN		
COD.	REV N°	
11	1	14-lug-23 DATA
TITOLO		- SCALA
Stato di progetto Vista dal lago		MC,W,AZ GRUPPO



ANTONIO RAVALLI ARCHITETTI
via del Gorgo 79 _ 44124 FERRARA
telefono/fax +39.0532.61641
email info@antonioravalli.it

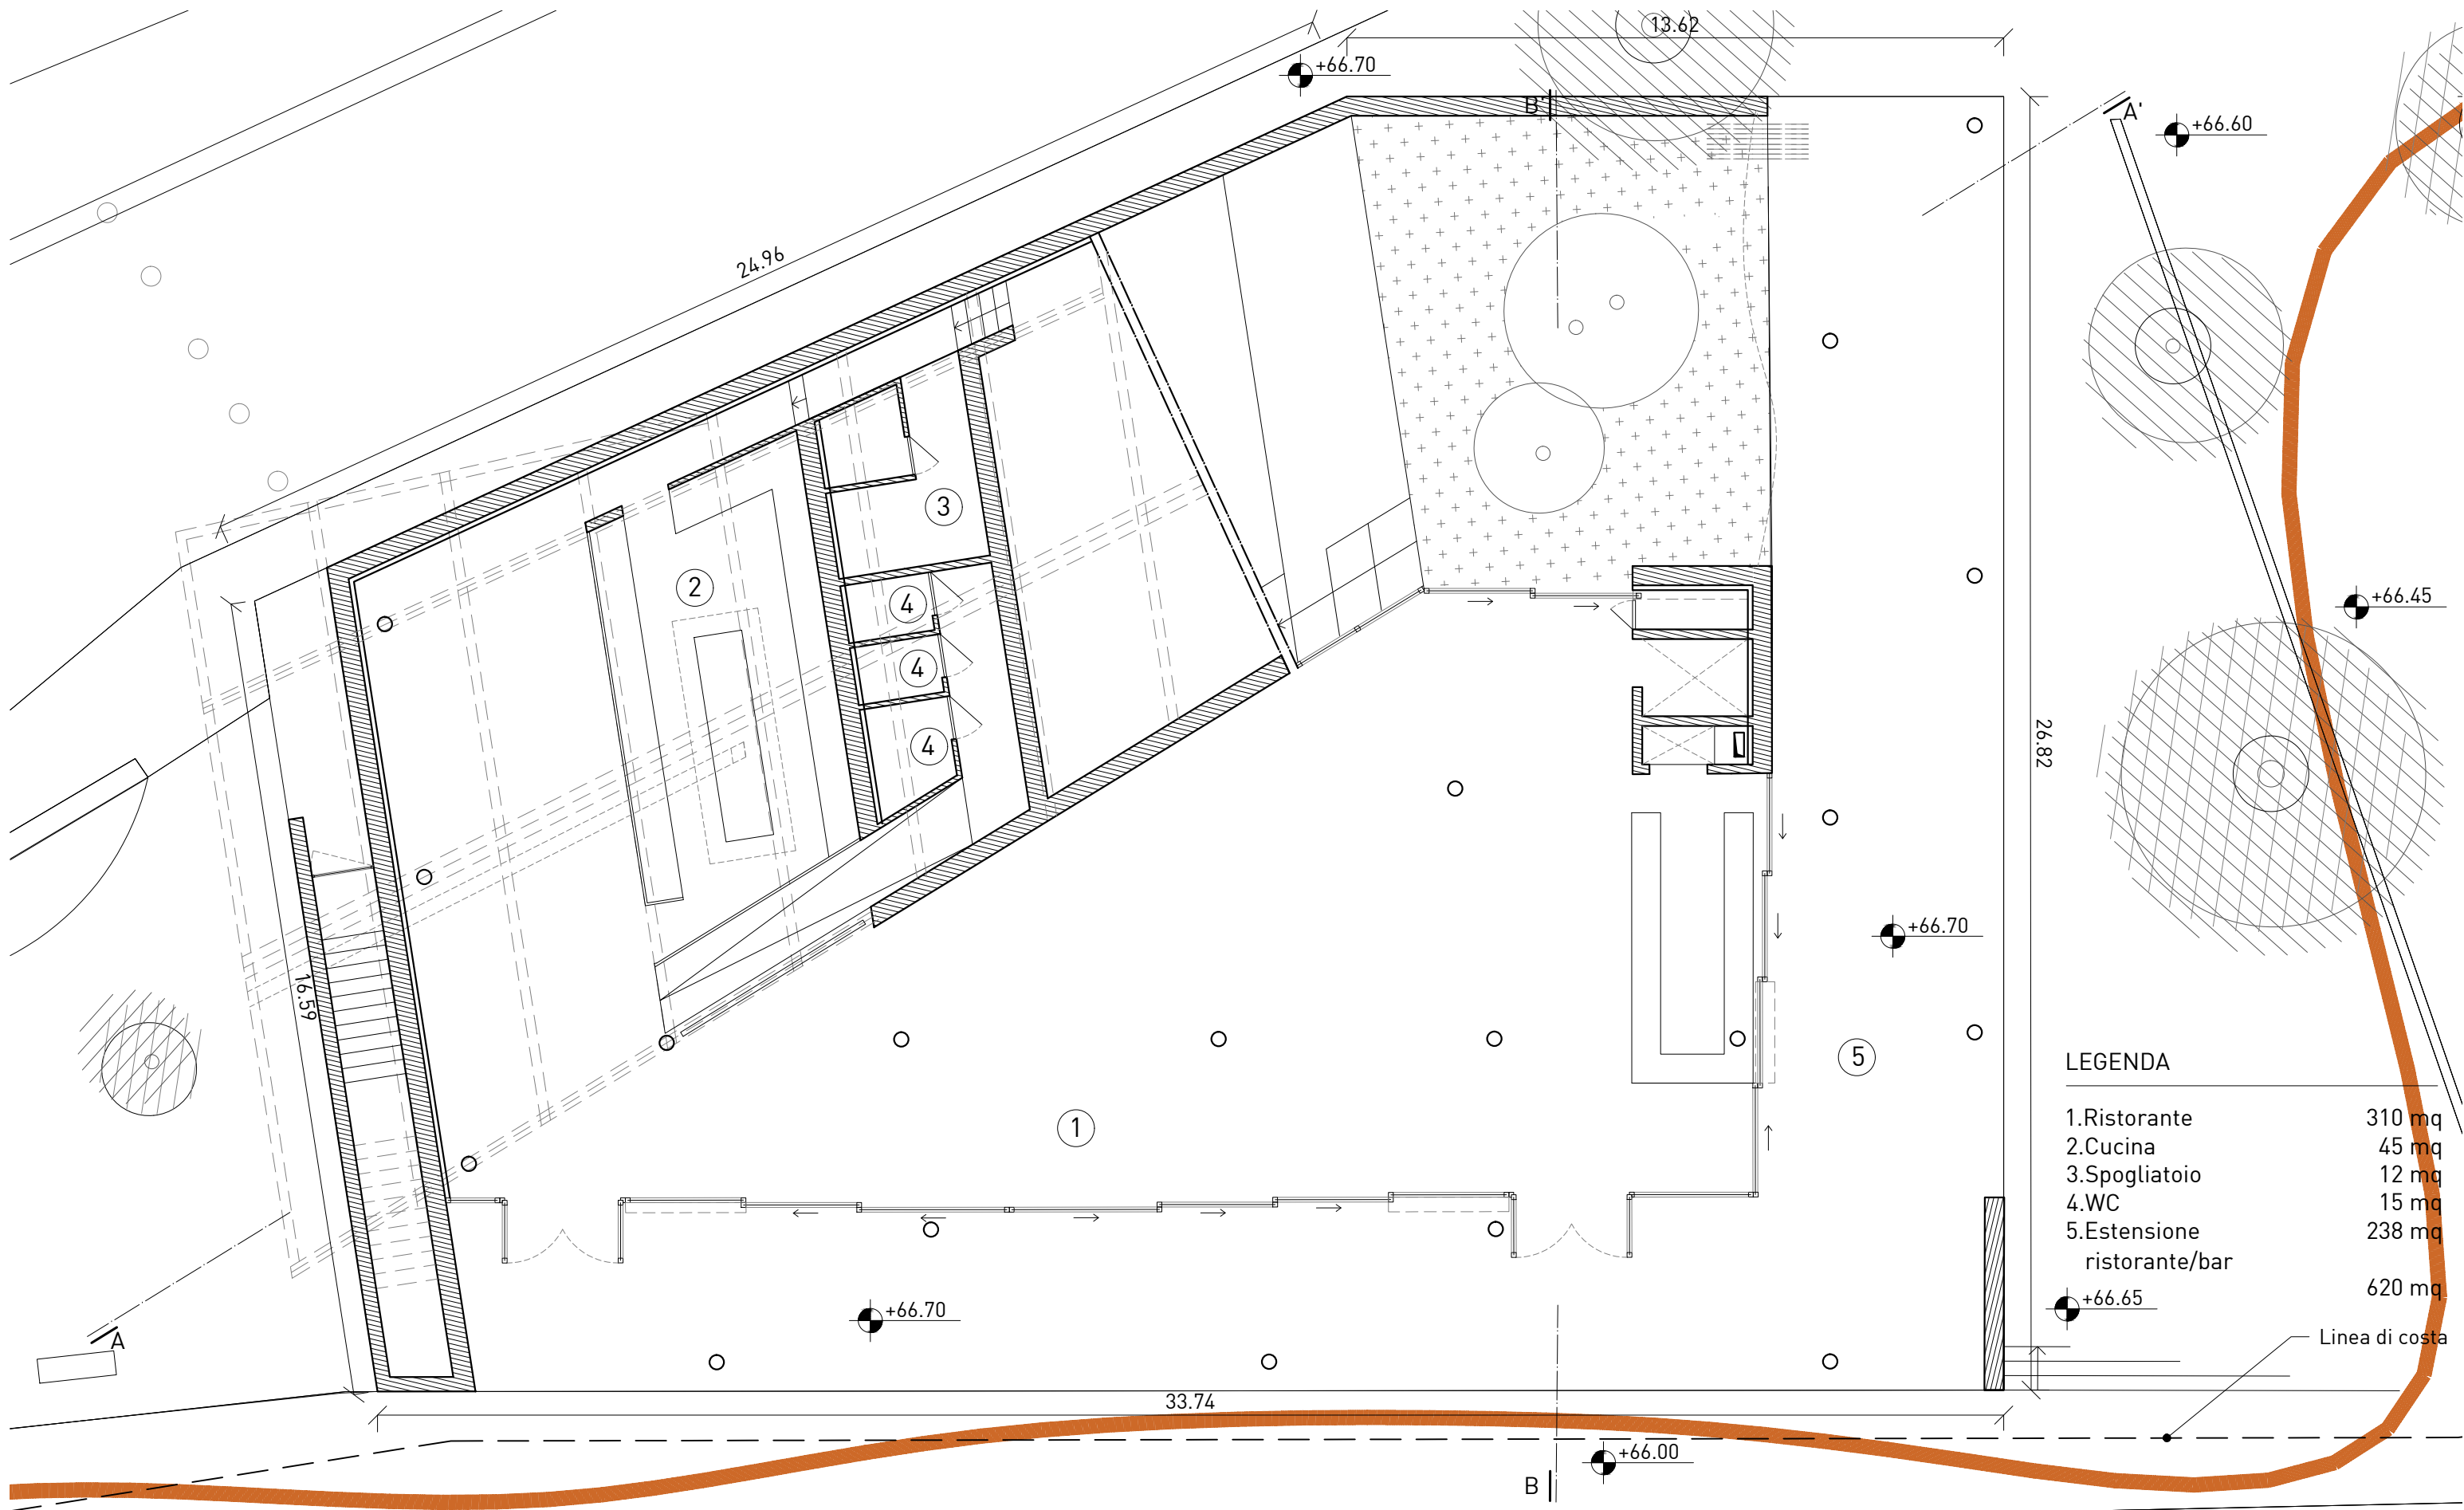

PIANTA PIANO TERRA
scala 1:100

Nuovo edificio del Lido Torri del Benaco LU060

MASTERPLAN

COD.

12

TITOLO

REV N°

1

14-lug-23 DATA

1:100 SCALA

MC,W,AZ GRUPPO

Stato di progetto | Pianta piano terra

LEGENDA

1.Ristorante	310 mq
2.Cucina	45 mq
3.Spogliatoio	12 mq
4.WC	15 mq
5.Estensione ristorante/bar	238 mq
	620 mq

+66.65

Linea di costa




ANTONIO RAVALLI ARCHITETTI

via del Gorgo 70 - 44124 FERRARA

telefono/fax +39.0532.61641

email info@antonioravalli.it

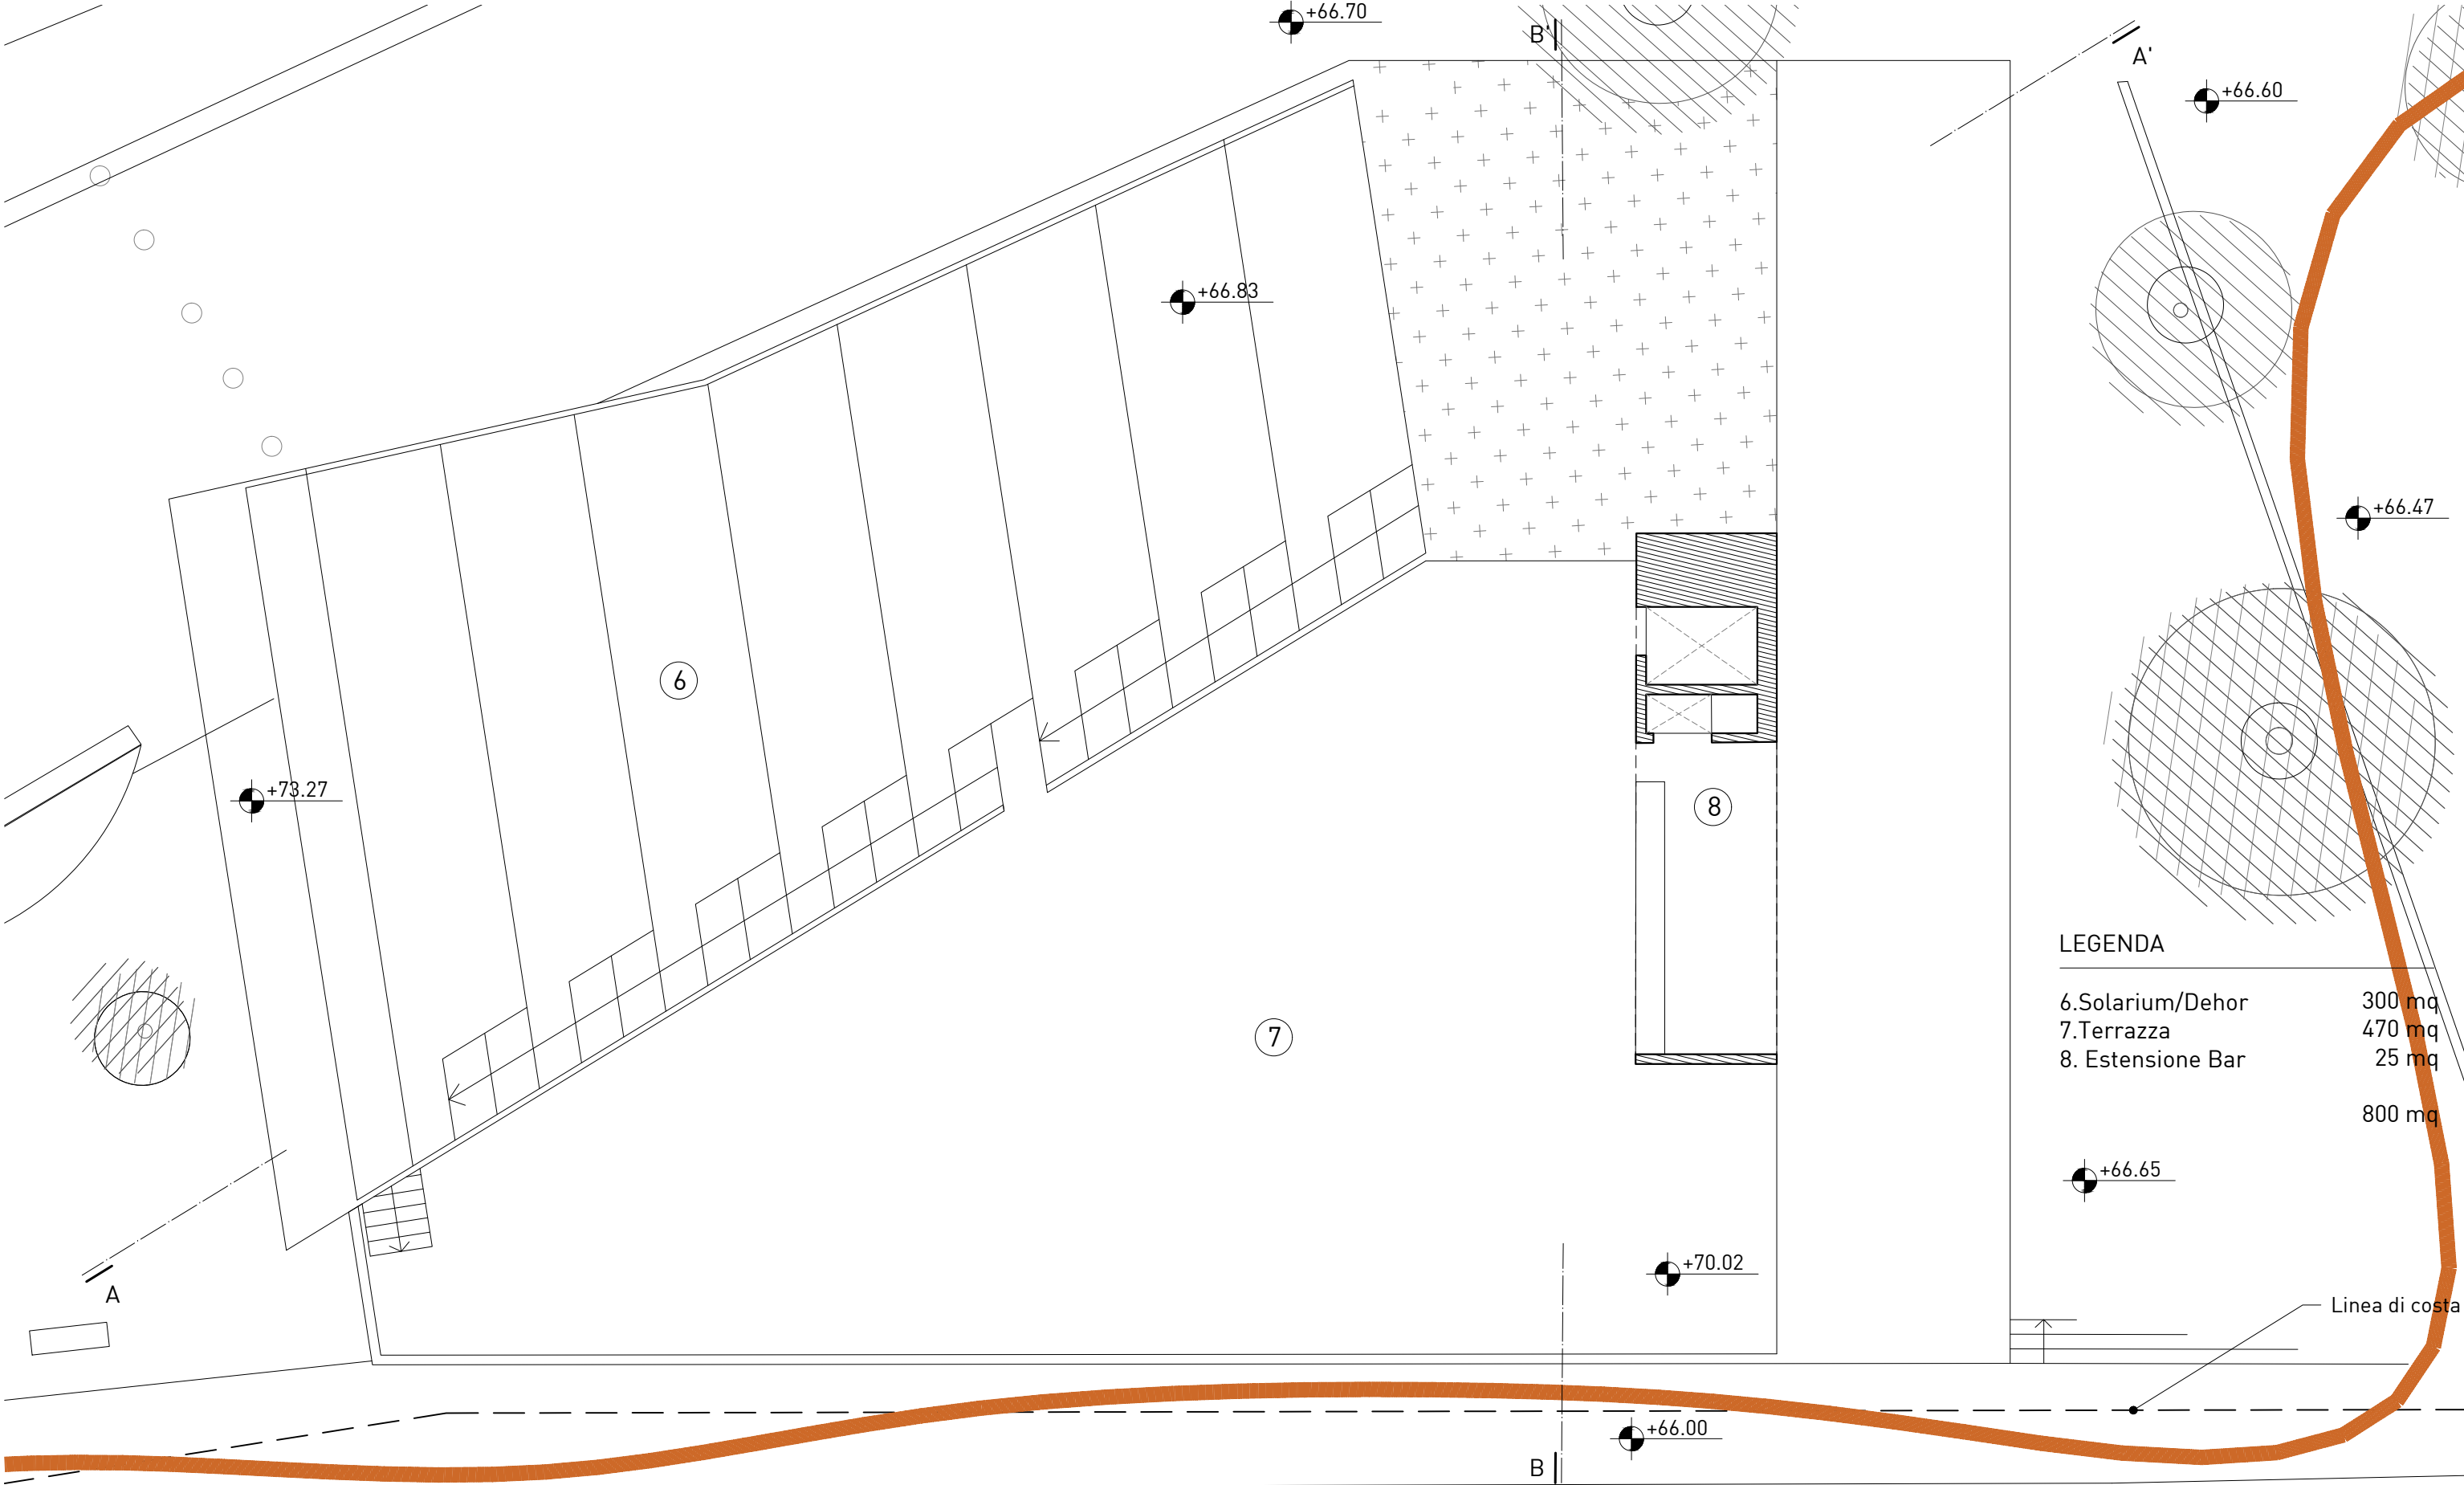

LEGENDA	
6.Solarium/Dehor	300 mq
7.Terrazza	470 mq
8. Estensione Bar	25 mq
	800 mq

PIANTA COPERTURE
scala 1.100

Nuovo edificio del Lido Torri del Benaco LU060

MASTERPLAN

COD.

REV N°

13

1

TITOLO

Stato di progetto | Pianta copertura


14-lug-23 DATA

1:100 SCALA

MC,W,AZ GRUPPO



ANTONIO RAVALLI ARCHITETTI
via del Gorgo 79 - 44124 FERRARA
telefono/fax +39.0532.61641
email info@antonioravalli.it

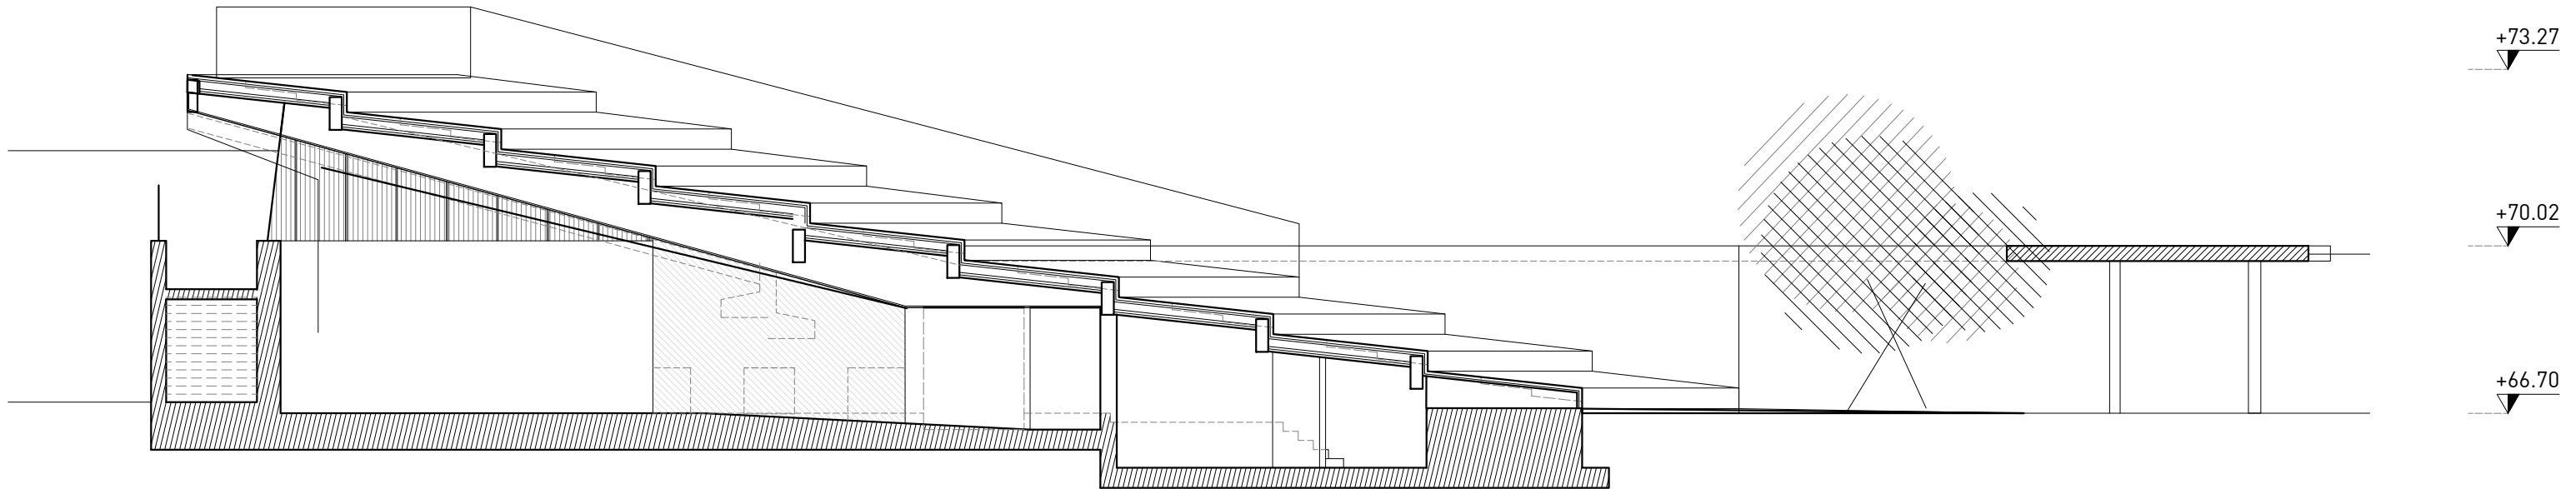

SEZIONE AA'
scala 1:100



VISTA DAL LAGO

Nuovo edificio del Lido Torri del Benaco LU060

MASTERPLAN

COD.

REV N°

14

1

TITOLO

Stato di progetto | Sezione e vista

14-lug-23 DATA

1:100 SCALA

MC,W,AZ GRUPPO




ANTONIO RAVALLI ARCHITETTI


via del Gorgo 79 - 44124 FERRARA

telefono/fax +39.0532.61641

email info@antonioravalli.it

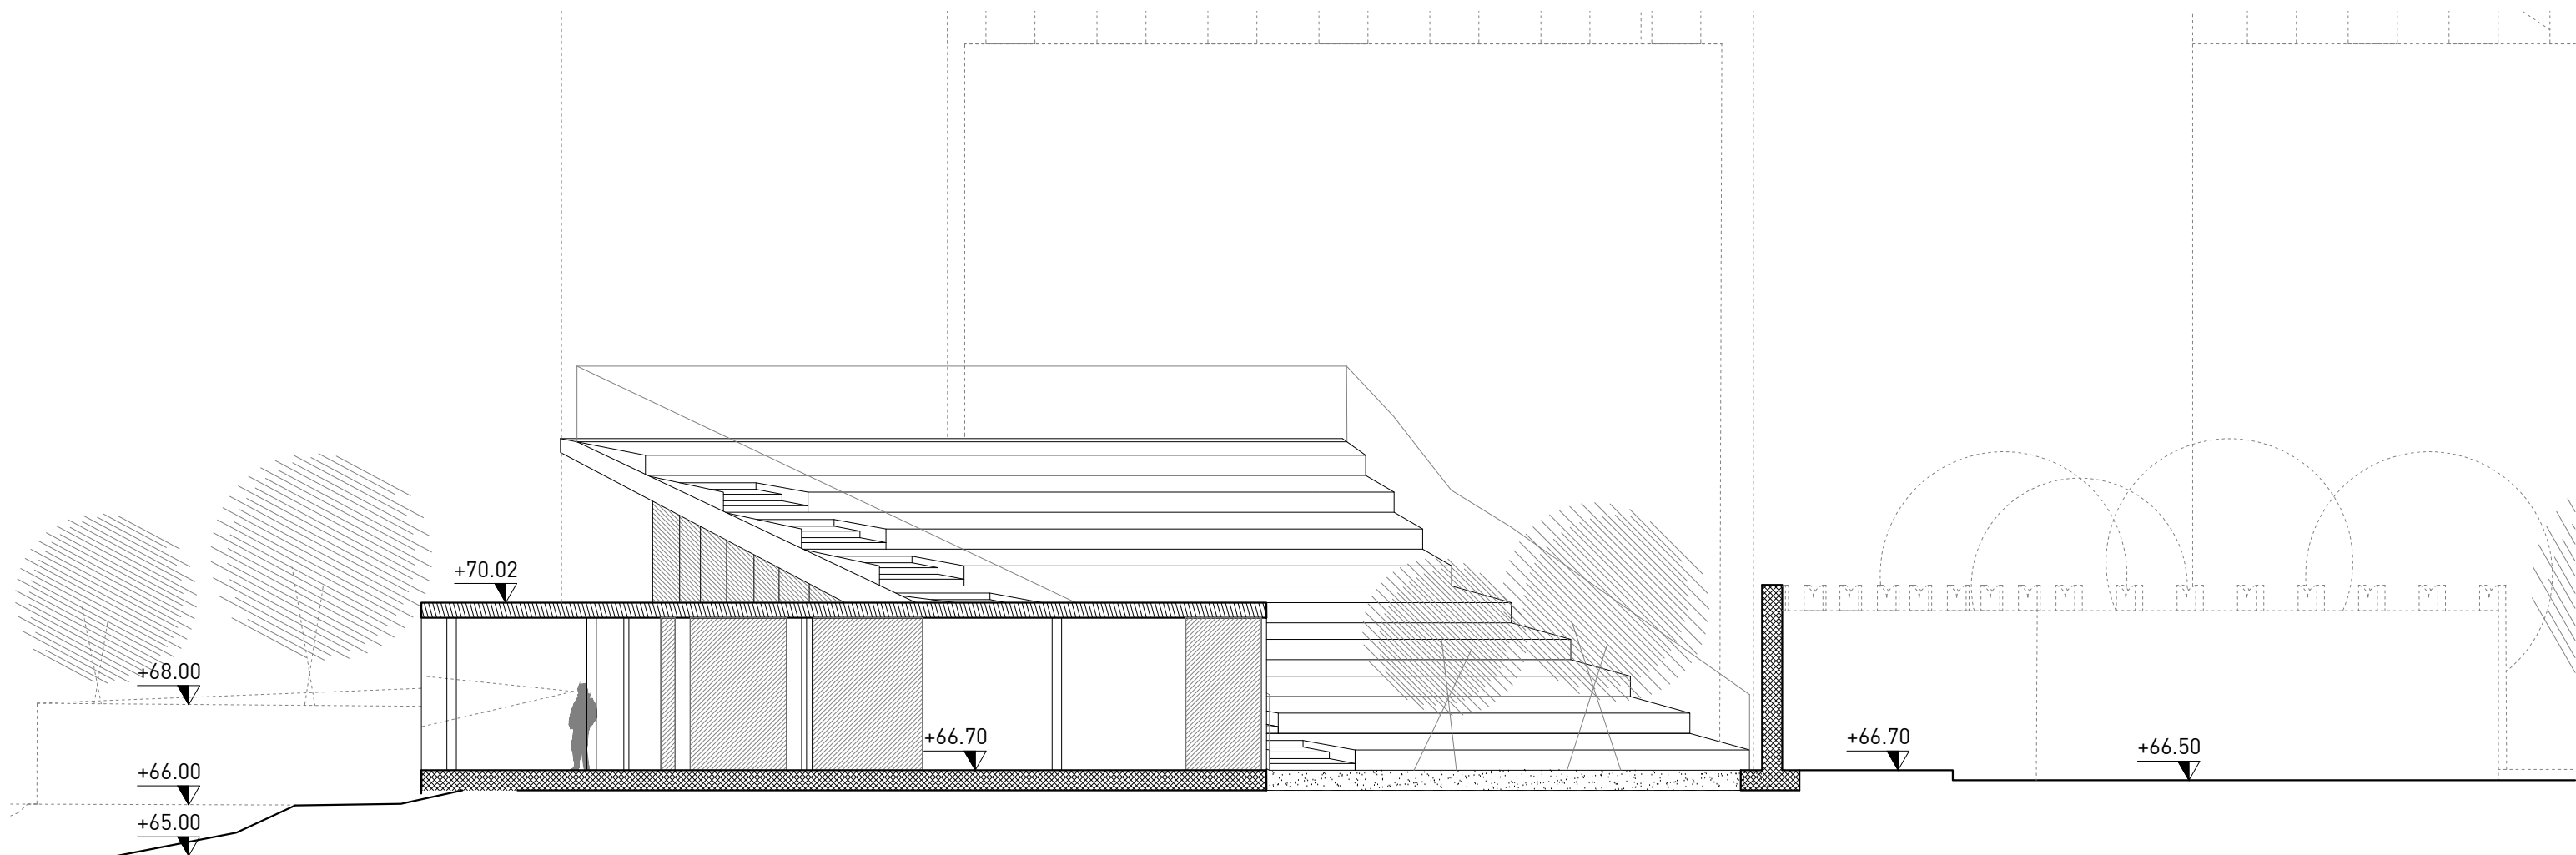

SEZIONE BB'
scala 1:100

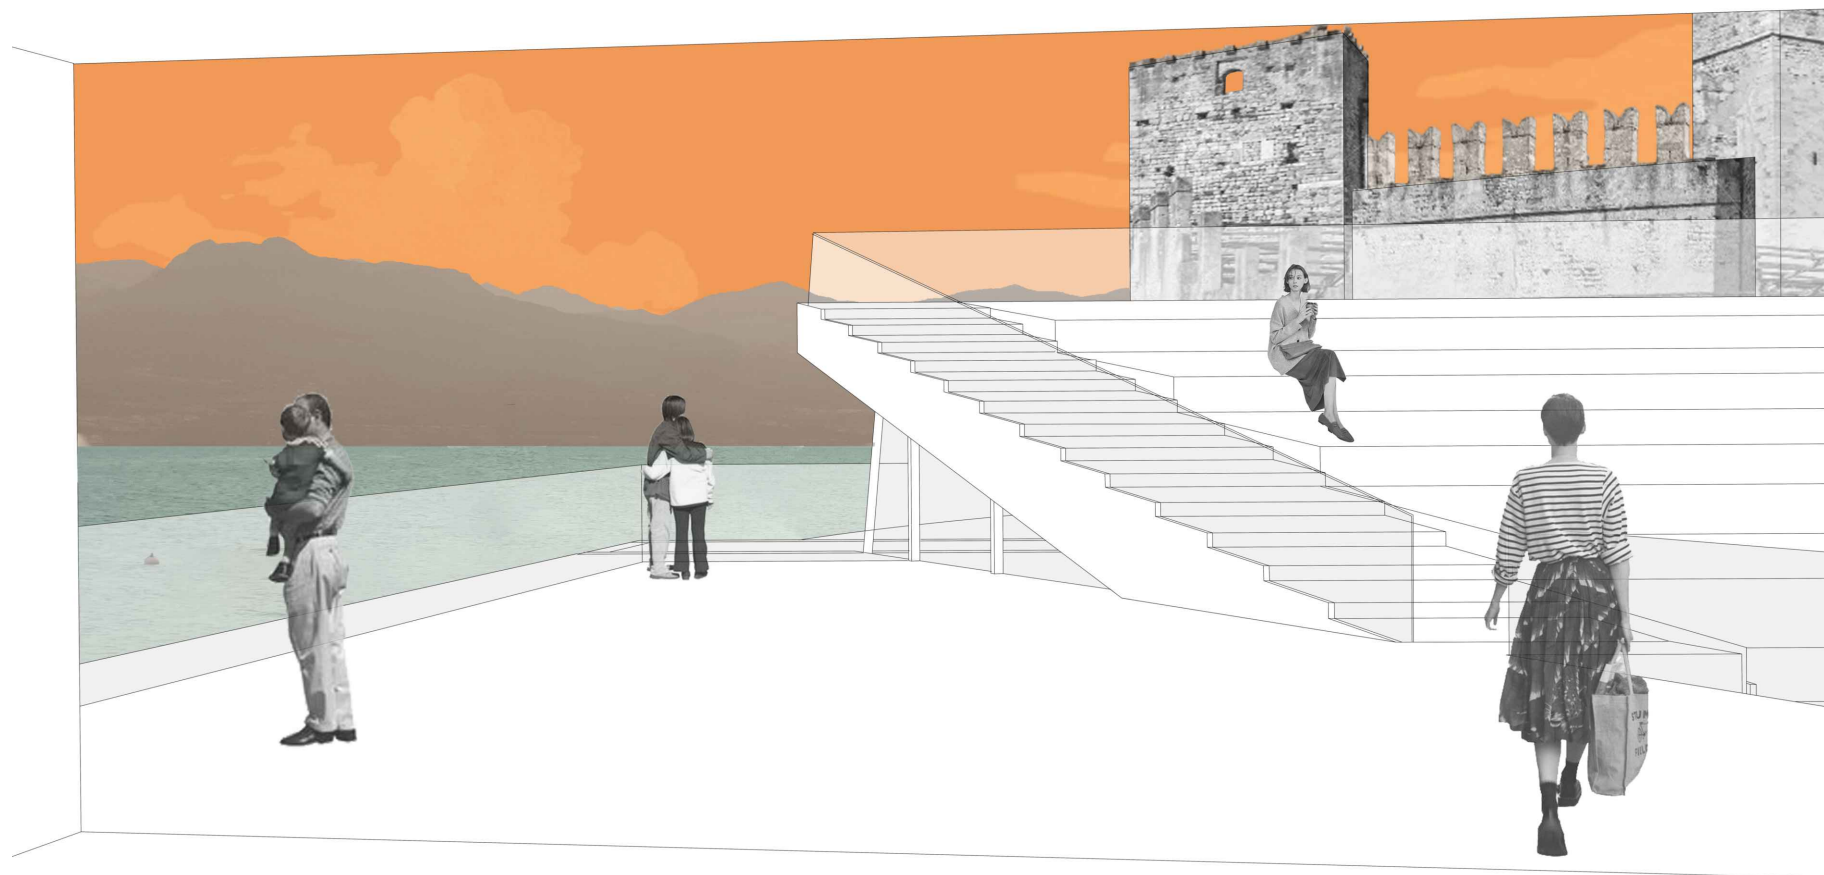

VISTA DALLA TERRAZZA

Nuovo edificio del Lido Torri del Benaco LU060

MASTERPLAN

COD.

REV N°

15

1

TITOLO

Stato di progetto | Sezione e vista

14-lug-23 DATA

1:100 SCALA

MC,W,AZ GRUPPO



ANTONIO RAVALLI ARCHITETTI


via del Gorgo 70 _ 44124 FERRARA

telefono/fax +39.0532.61641

email info@antonioravalli.it



VISTA 1

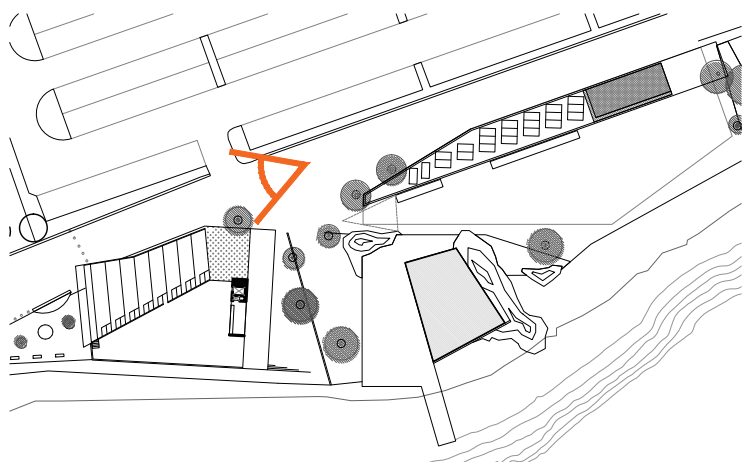

Nuovo edificio del Lido Torri del Benaco LU060

MASTERPLAN

COD.

REV N°

16

1

TITOLO

Stato di progetto | Vista 1

14-lug-23 DATA

- SCALA

MC,W,AZ GRUPPO



ANTONIO RAVALLI ARCHITETTI


via del Gorgo 70 - 44124 FERRARA

telefono/fax +39.0532.61641

email info@antonioravalli.it



VISTA 2

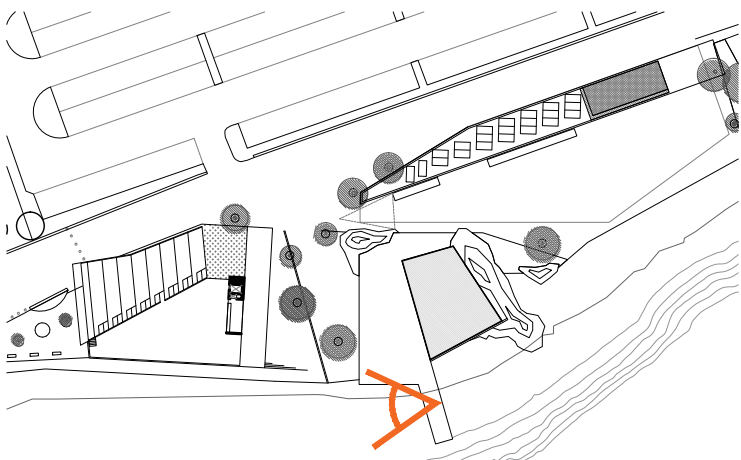

Nuovo edificio del Lido Torri del Benaco LU060

MASTERPLAN

COD.

REV N°

17

1

TITOLO

Stato di progetto | Vista 2

14-lug-23 DATA

- SCALA

MC,W,AZ GRUPPO



ANTONIO RAVALLI ARCHITETTI


via del Gorgo 70 - 44124 FERRARA

telefono/fax +39.0532.61641

email info@antonioravalli.it



VISTA 3

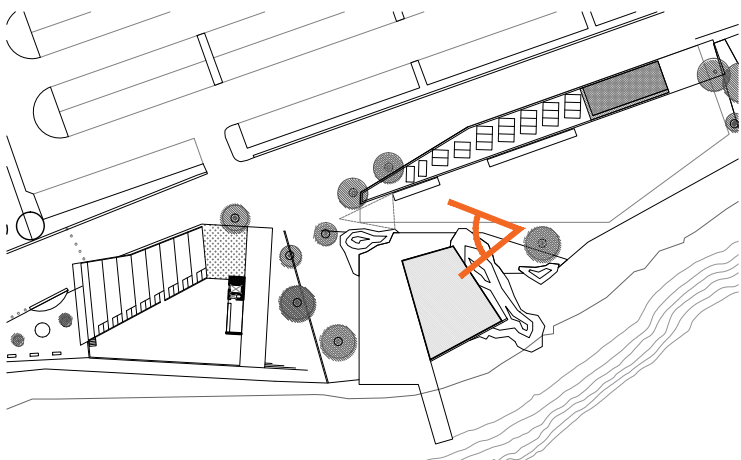

Nuovo edificio del Lido Torri del Benaco LU060

MASTERPLAN

COD.

REV N°

18

1

TITOLO

Stato di progetto | Vista 3

14-lug-23 DATA

- SCALA

MC,W,AZ GRUPPO




ANTONIO RAVALLI ARCHITETTI

via del Gorgo 70 - 44124 FERRARA

telefono/fax +39.0532.61641

email info@antonioravalli.it

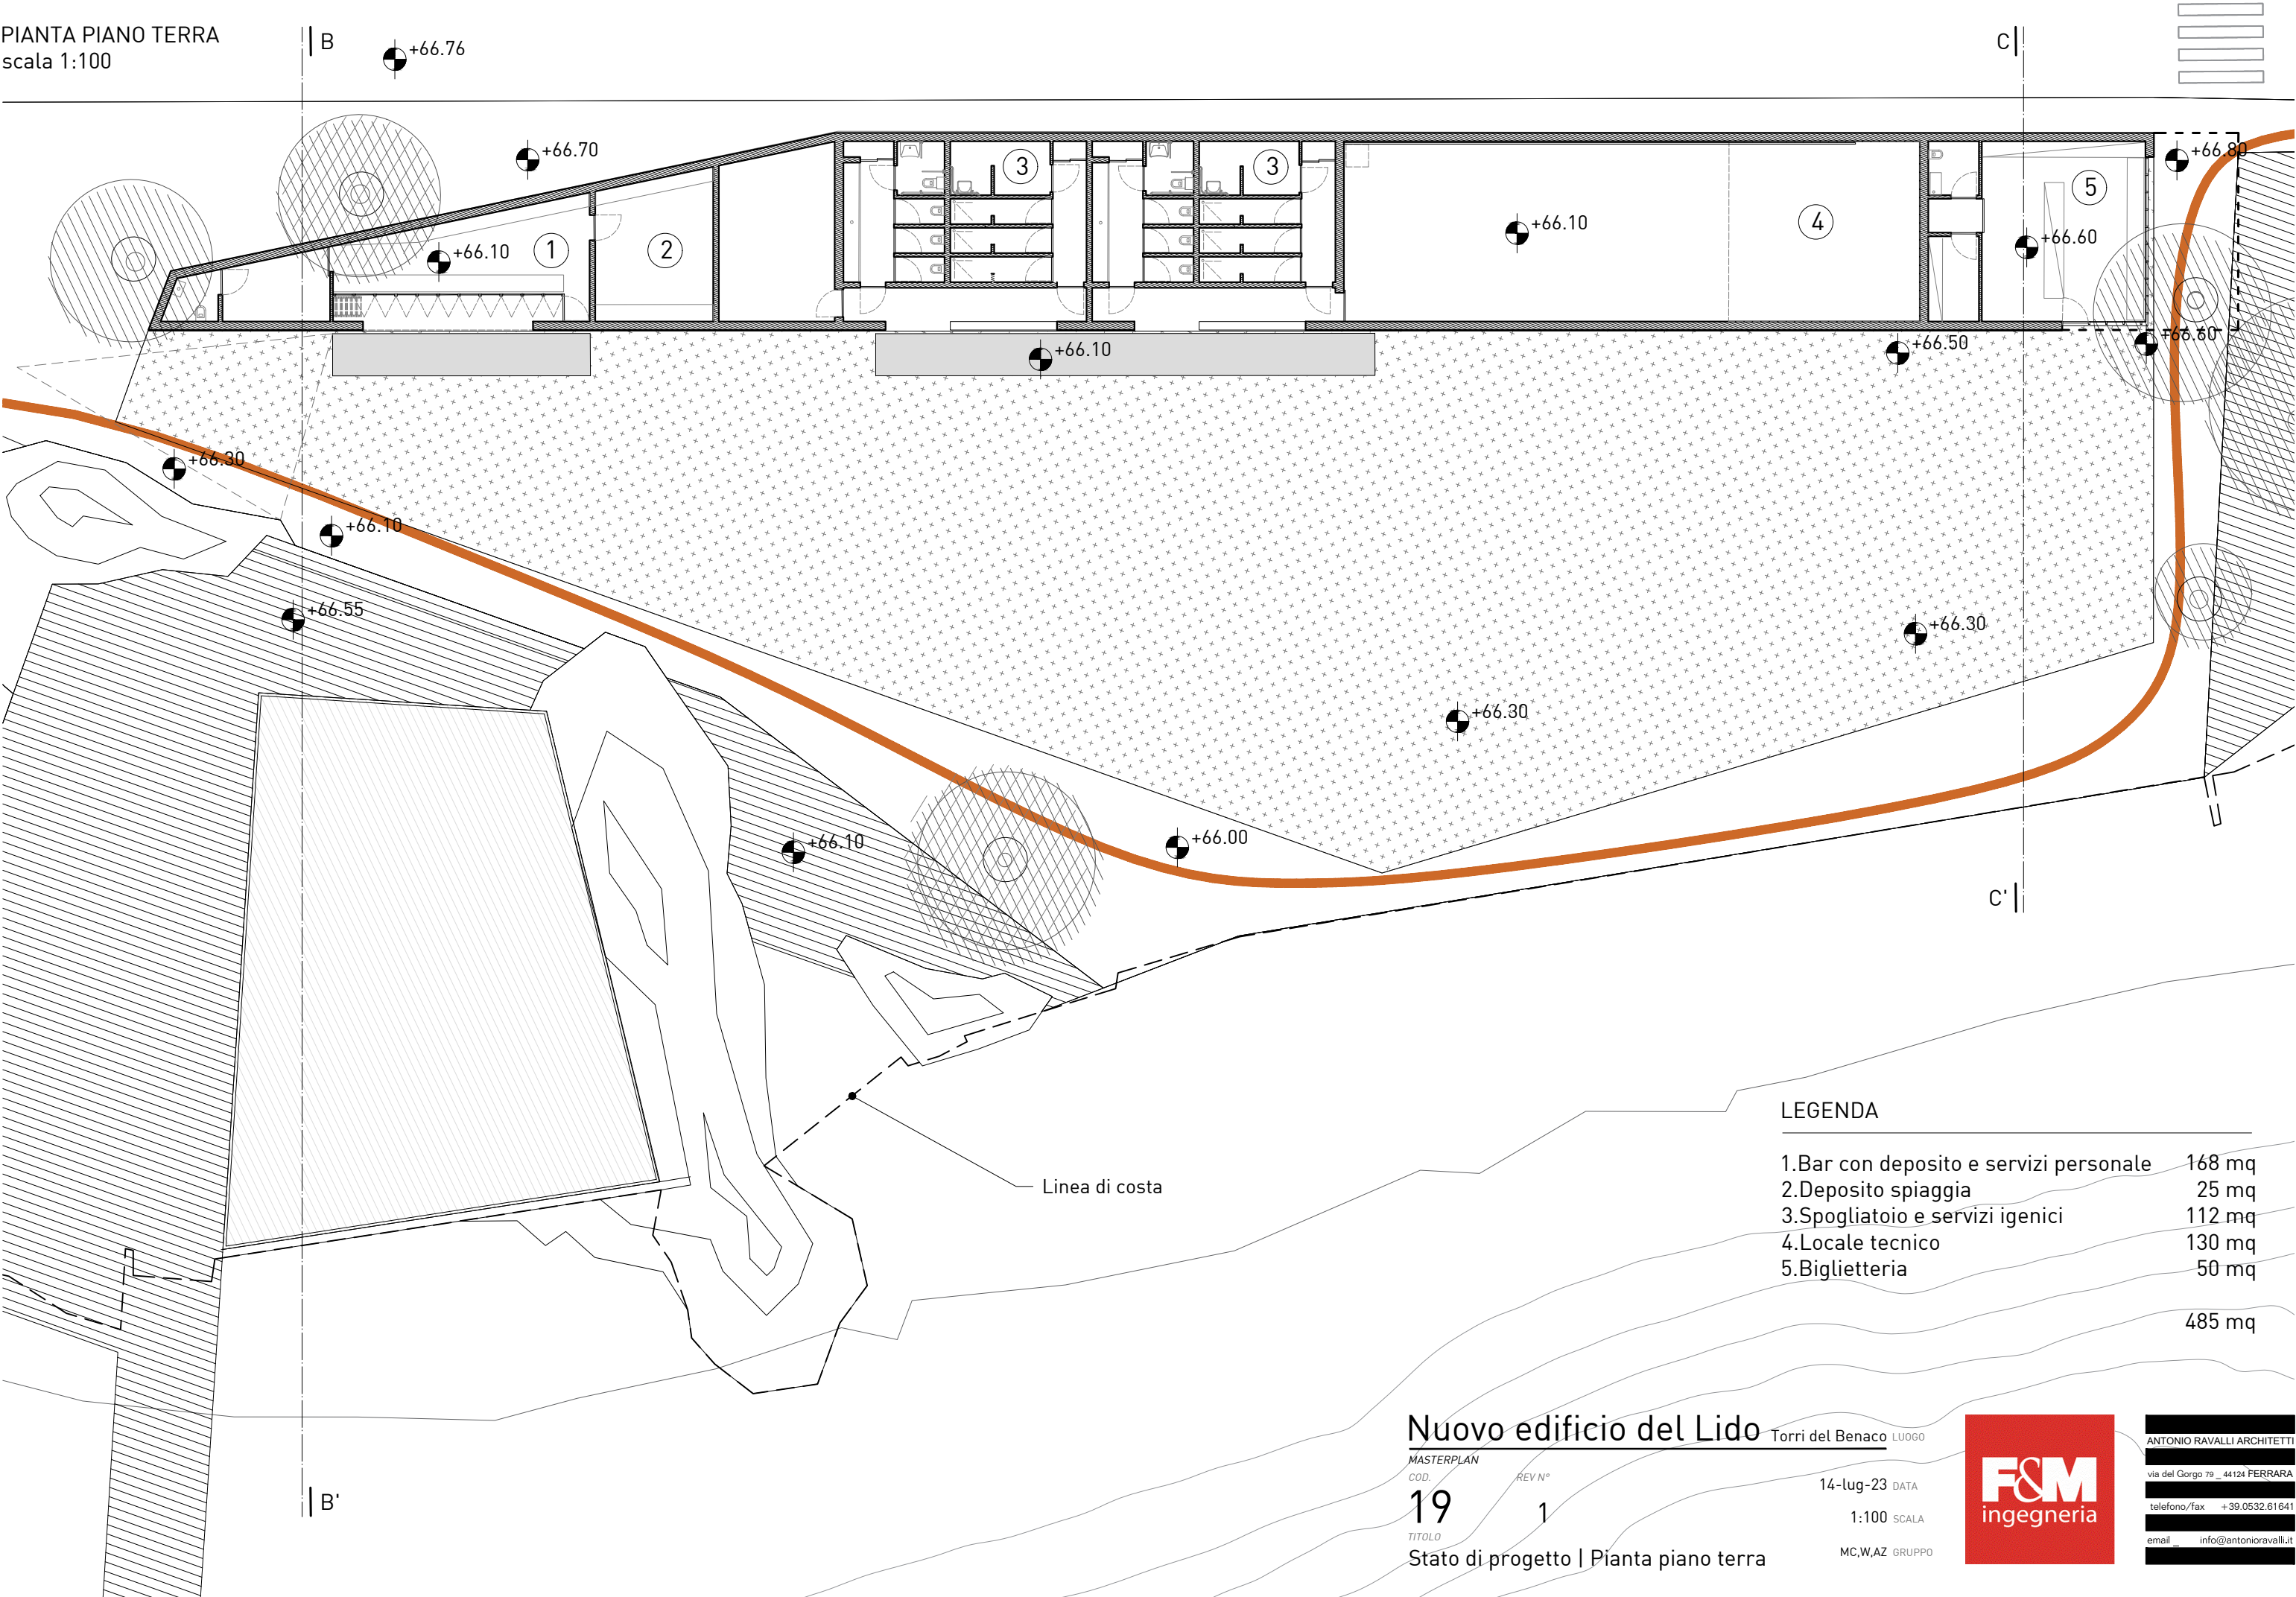

LEGENDA	
1.Bar con deposito e servizi personale	168 mq
2.Deposito spiaggia	25 mq
3.Spogliatoio e servizi igienici	112 mq
4.Locale tecnico	130 mq
5.Biglietteria	50 mq
	485 mq

Nuovo edificio del Lido Torri del Benaco LUOGO

MASTERPLAN

COD.

19

TITOLO

Stato di progetto | Pianta piano terra

REV N°

1

14-lug-23 DATA

1:100 SCALA

MC,W,AZ GRUPPO




ANTONIO RAVALLI ARCHITETTI

via del Gorgo 70 - 44124 FERRARA

telefono/fax +39.0532.61641

email info@antonioravalli.it

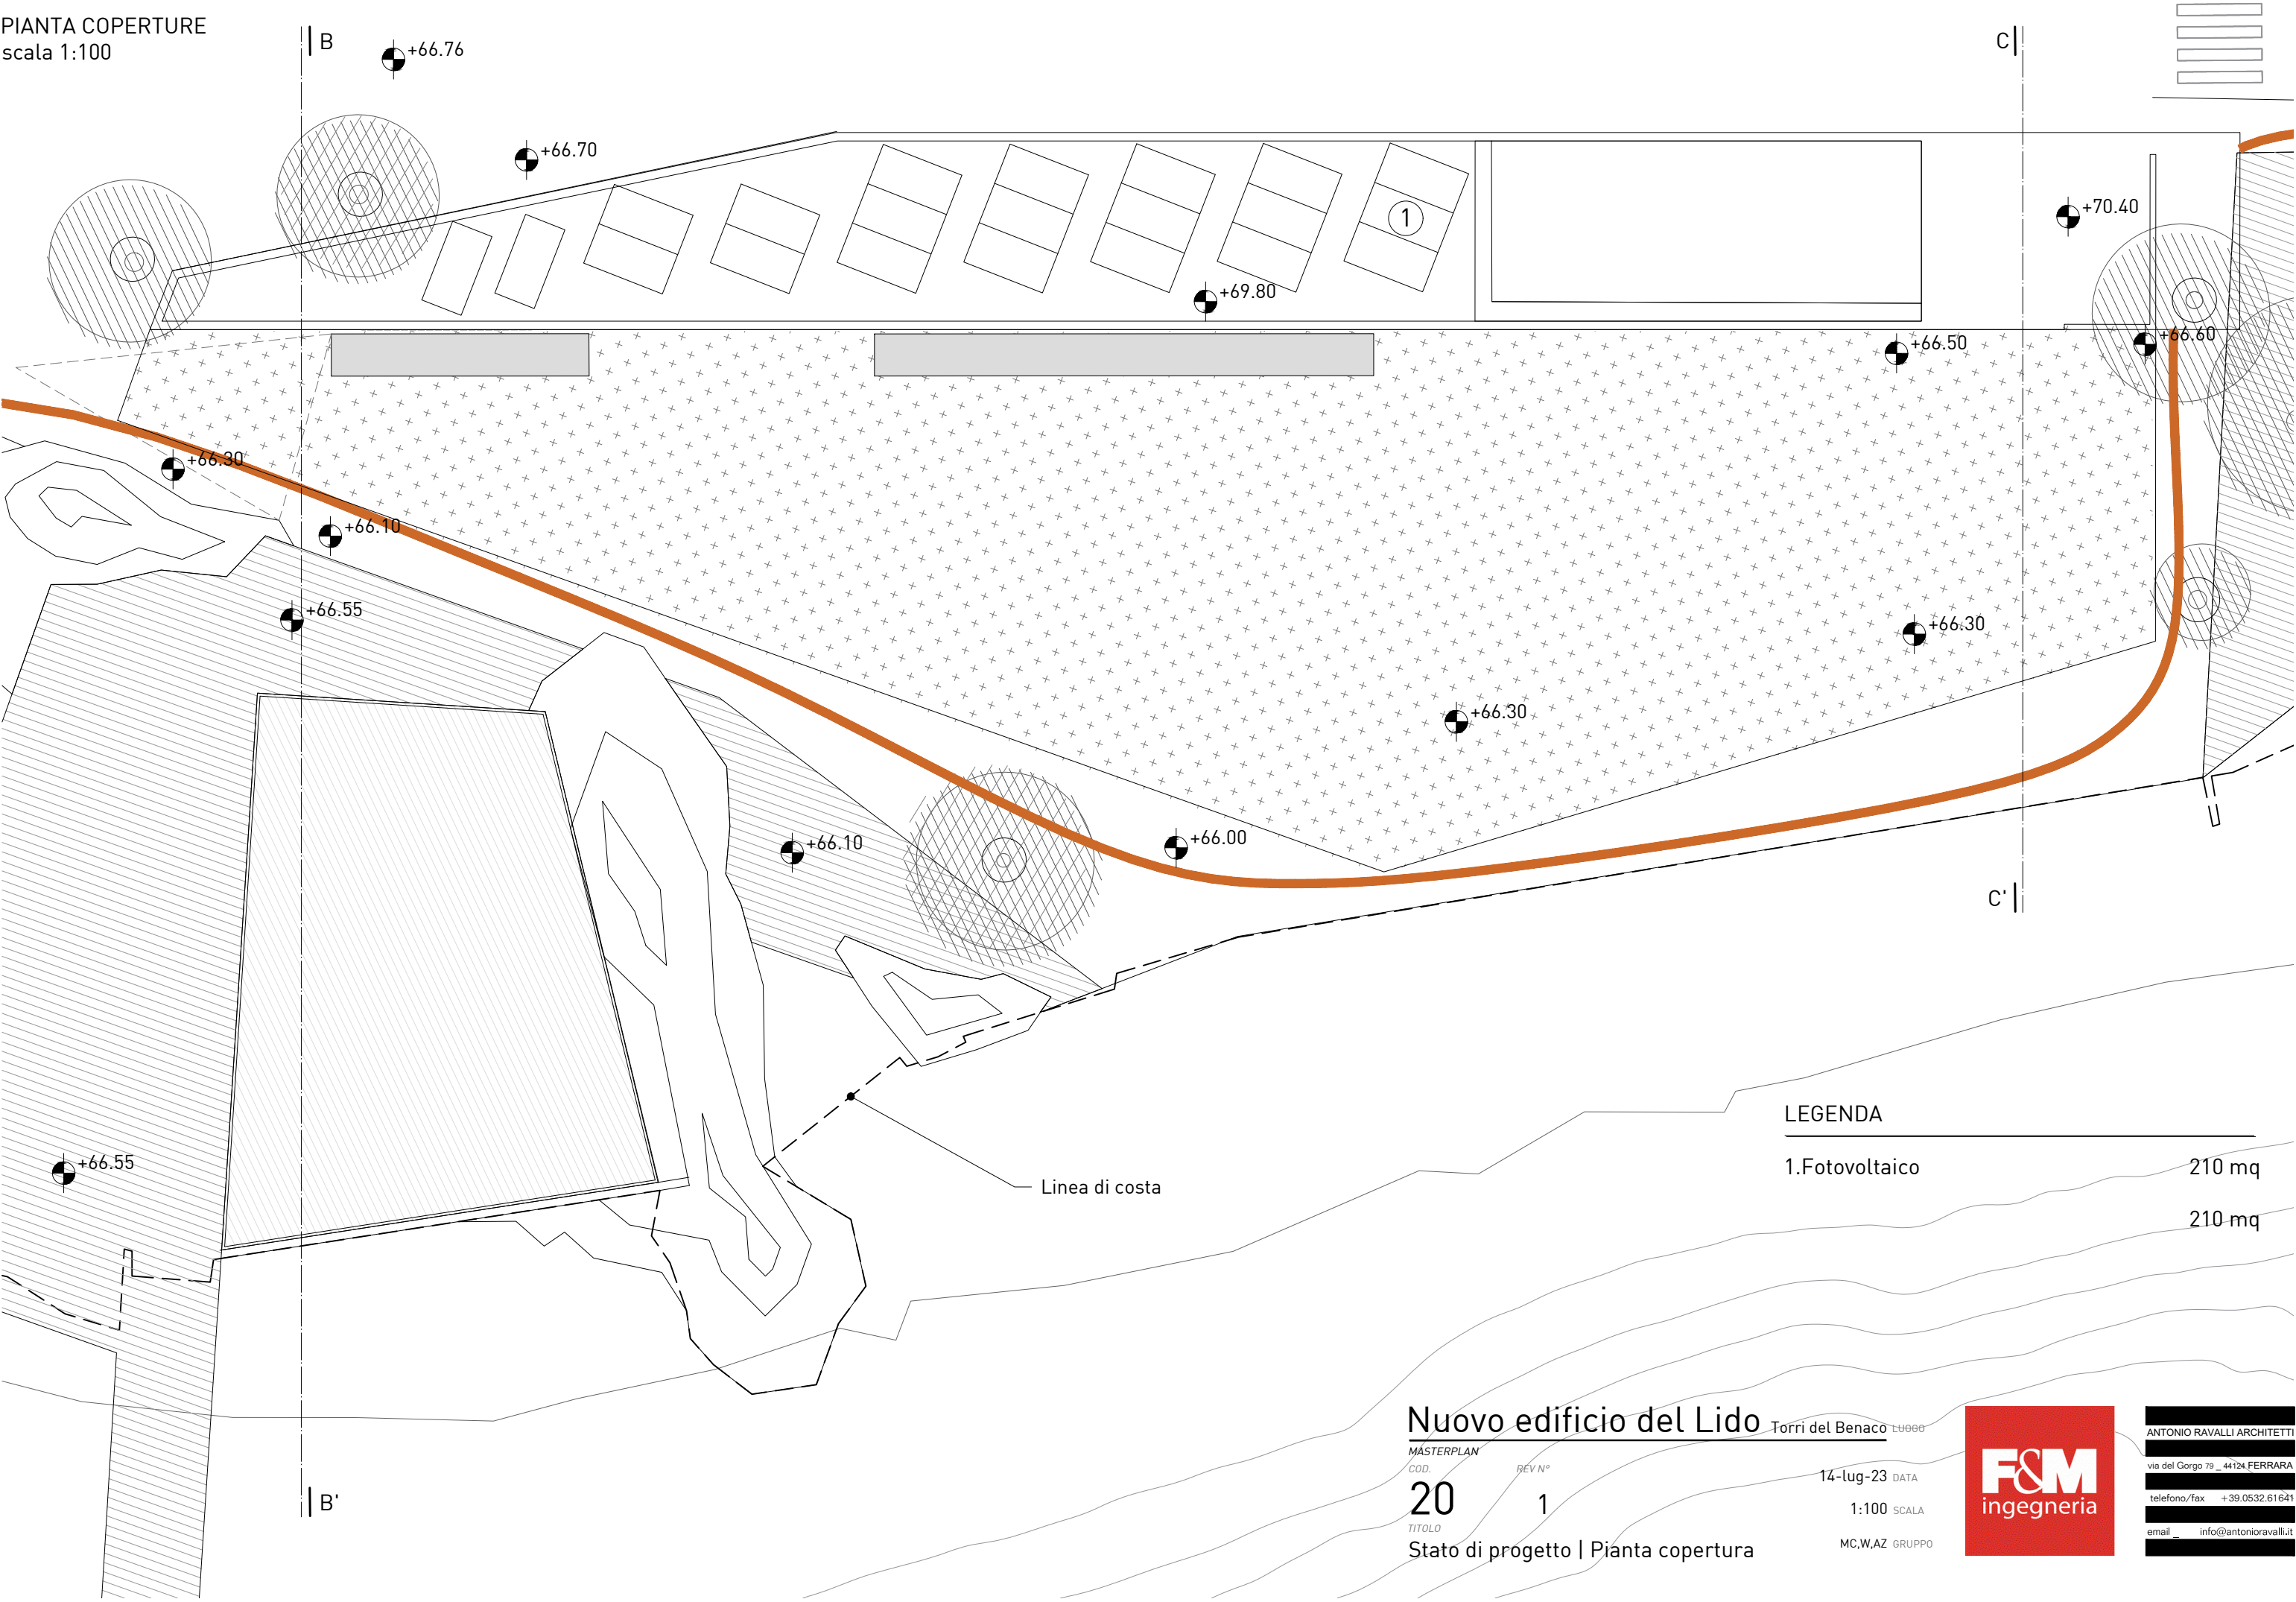

LEGENDA

1. Fotovoltaico 210 mq
210 mq

Nuovo edificio del Lido Torri del Benaco LU000

MASTERPLAN

COD.

20

TITOLO

Stato di progetto | Pianta copertura

REV N°

1

14-lug-23 DATA

1:100 SCALA

MC,W,AZ GRUPPO


F&M
ingegneria

ANTONIO RAVALLI ARCHITETTI


via del Gorgo 70 - 44124 FERRARA

telefono/fax +39.0532.61641

email info@antonioravalli.it

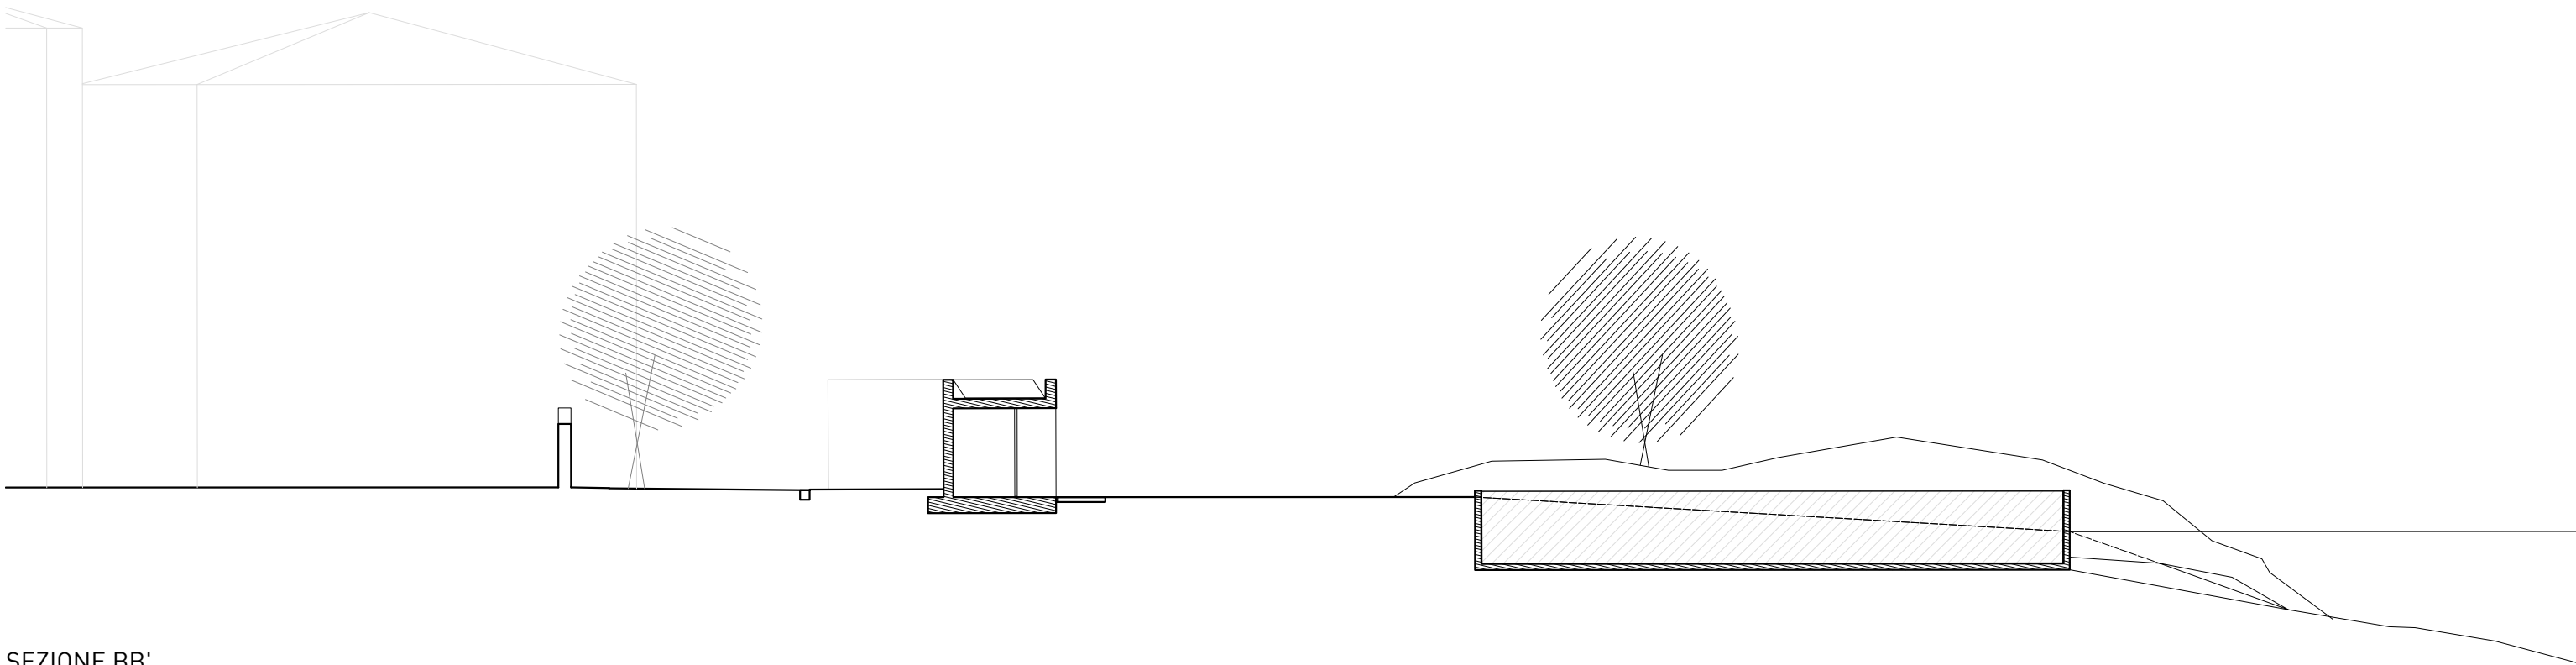

SEZIONE BB'
scala 1:200

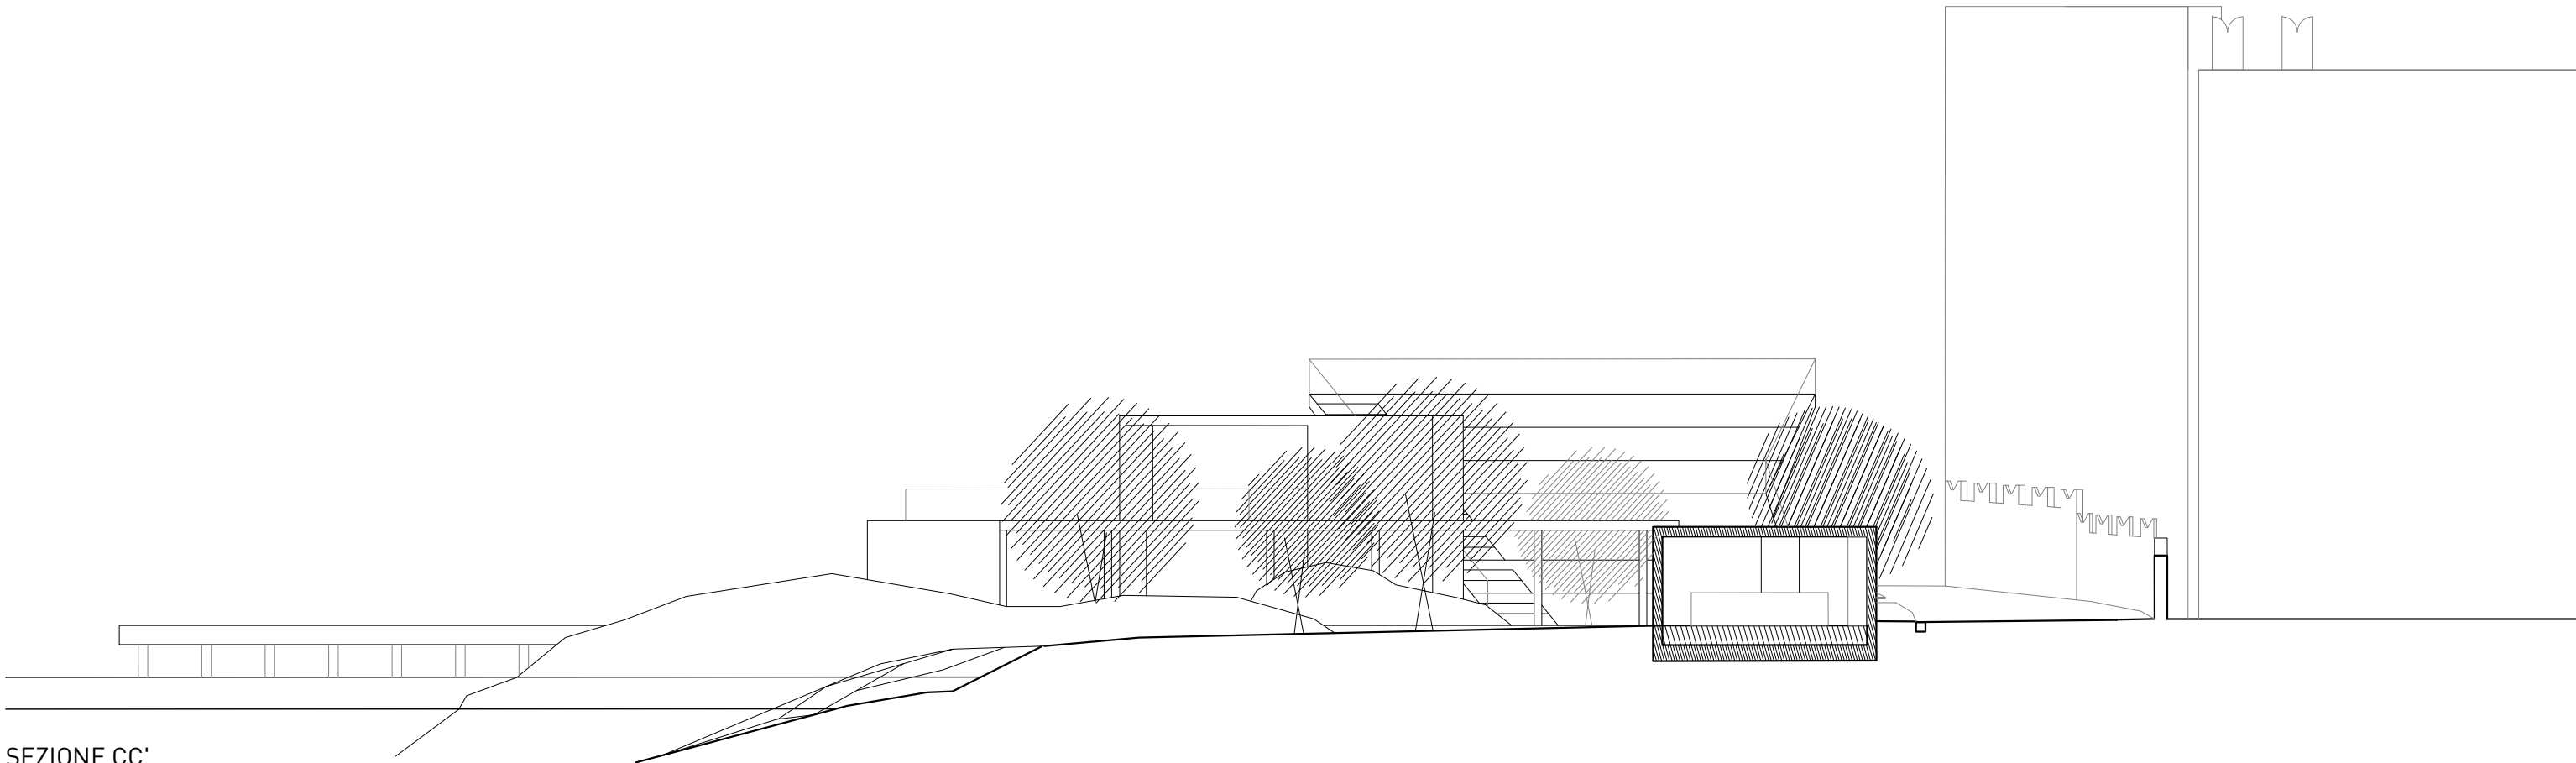

SEZIONE CC'
scala 1:200

Nuovo edificio del Lido Torri del Benaco LU060

MASTERPLAN

COD.

21

TITOLO

Stato di progetto | Sezioni

REV N°

1

14-lug-23 DATA

1:200 SCALA

MC,W,AZ GRUPPO



ANTONIO RAVALLI ARCHITETTI
via del Gorgo 79 - 44124 FERRARA
telefono/fax +39.0532.61641
email info@antonioravalli.it